

# PLANKARTA



## PLANBESTÄMMELSER

Följande gäller inom områden med nedanstående beteckningar. Endast angiven användning och utformning är tillåten. Där beteckning saknas gäller bestämmelsen inom hela planområdet.

## GRÄNSBETECKNINGAR

- Planområdesgräns
- Användningsgräns
- Egenskapsgräns

## ANVÄNDNING AV MARK OCH VATTEN

### Allmän plats

VÄG Väg.

### Kvartersmark

E Tekniska anläggningar.

## EGENSKAPSBESTÄMMELSER FÖR ALLMÄN PLATS

### Markreservat för allmännyttiga ändamål

l Markreservat för allmännyttig luftledning.

### Markreservat för gemensamhetsanläggningar

g Vattenanläggning, vattenledning mm under allmän platsmark

### Upphävande av strandskydd

a Strandskyddet är upphävt. Allmän plats.

### Utformning av allmän plats

+0.0 Markens höjd över angivet nollplan

## Information

Syftet med detaljplanen är att förlänga Gäddeholmsvägen. I detta ingår även en separerad gång- och cykelbana längs med vägen och en anslutningsväg söderut från den nya vägen till Harkievägen. En ny väg innebär en mer trafiksäker och genare vägförbindelse mot Irsta, Västerås och E18. En ny väg ger även möjlighet till utbyggnad av kollektivtrafiken i området. En förbättrad infrastruktur kan också ge ökad tillgänglighet för allmänheten till Mälaren, vilket är positivt för rekreation, turism och friluftsliv i området.

Syftet är även att minimera skadan på ekosystemtjänster samt värna landskaps- och kulturmiljövärdena området hyser.

Genomförandetiden är 10 år från den dag detaljplanen vinner laga kraft.

Västerås stad är huvudman för allmän platsmark inom området.


Vattenfall Eldistribution AB är huvudman för allmännyttig luftledning inom området.

Detaljplanen hanteras enligt Plan- och bygglagen (2010:900).

## Teckenförklaring grundkartan:

Trakt/kvartersgräns:	VÄSTERÅS
Traktnamn:	
Fastighetsgräns:	
Fastighetsbeteckning:	1:42
Lokaliserad rättighet:	Lr 1992/14.3
Lokaliserad rättighet:	Sv 2010/55.1
Plangräns:	
Användningsgräns:	
Egenskapsgräns:	
Bestämmelsegräns:	
Fornlämning linje:	
Fornlämning punkt:	
Belysningsstolpe:	
Elledning med stolpe:	
Punkthöjd:	
Slant:	
Väggkant:	
Staket:	
Höjdkurva:	
Byggnad:	

Transformatorbyggnad:

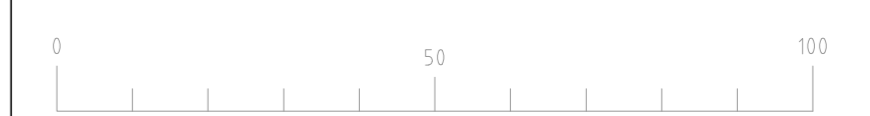

Skala 1:2500

Grundkarta över ny väg från Gäddeholm till Södra Kärrbolandet

Upprättad av Stadsbyggnadsförvaltningen Västerås stad

Handläggare: Jörgen Lindberg / Simon Larsson

Kartunderlag: GGD (grundläggande geografiska data)

Koordinatsystem: SWEREF 99 16 30

Höjdsystem: RH 2000

Aktualitet:

Fastighetsindelning: 2023-06-02

Detaljer: 2021-12-01

	<b>VÄSTERÅS STAD</b> Stadsbyggnadsförvaltningen	<b>GRANSKNING</b>	Beslutsdatum: Antagande: Laga kraft: Till planen hör: Plankarta med bestämmelser Planbeteckning Samrådsprotokoll Dispensbesked Fastighetsbeteckning Översikter Miljökonsekvensbeskrivning
Detaljplan för ny väg från Gäddeholm till södra Kärrbolandet, "Frösåkersvägen", Västerås			
2021-12-07 rev 2023-06-13 Stadsbyggnadsförvaltningen			
Nora Razma Planarkitekt	Asa Rudhage Planarkitekt		
Skala: 1:2500 A0			Dp 1911