

ILLUSTRATIONER (VISAR HUR BEBYGGELSEN KAN UTFORMAS MED GÄLLANDE BESTÄMMELSER)




PLANILLUSTRATION




NY BEBYGGELSE - VY MOT NORDVÄST FRÅN STENKUILAGATANS KORSNING (TOVATT ARCHITECTS AND PLANNERS)




NY BEBYGGELSE - VY MOT SYDÖST LÄNGS MED STENKUILAGATAN. ÄLDREBOENDE TILL VÄNSTER I BILD (TOVATT ARCHITECTS AND PLANNERS)

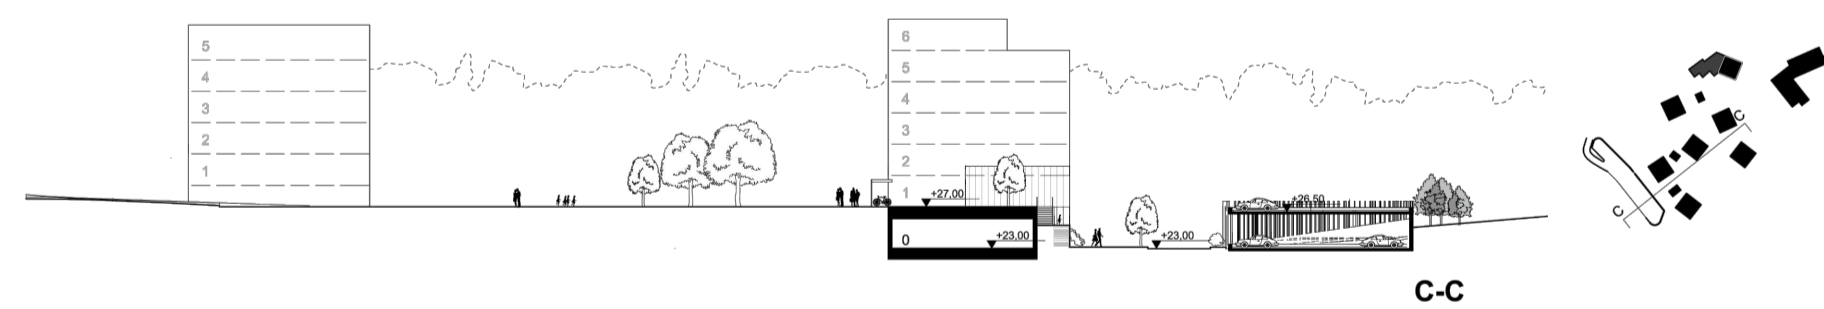

C-C

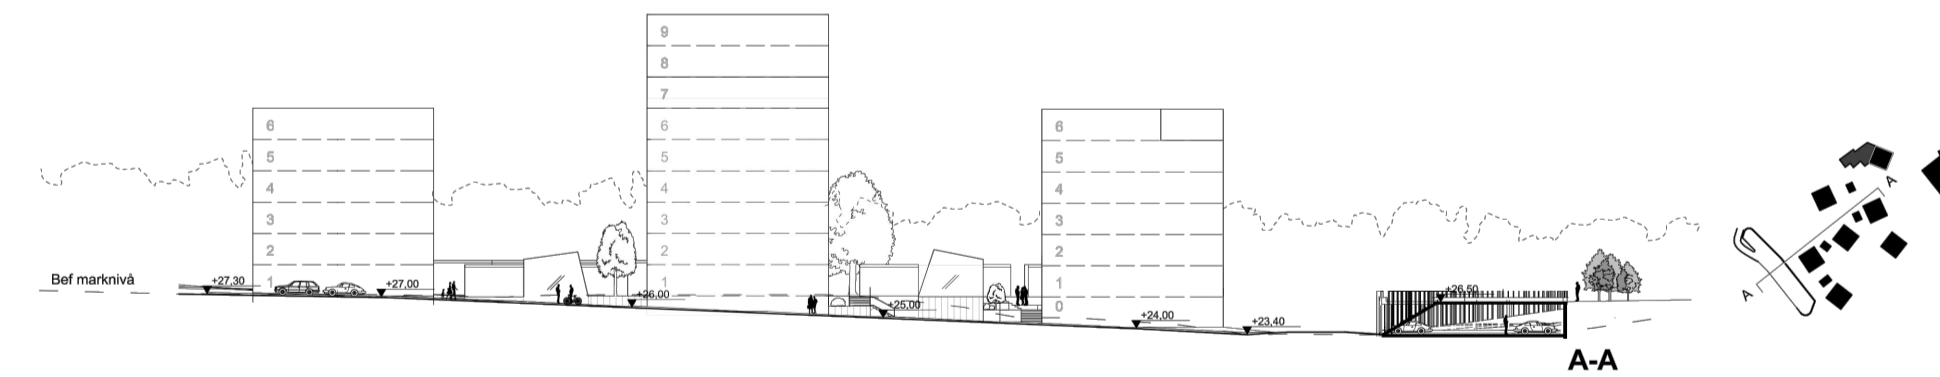


A-A

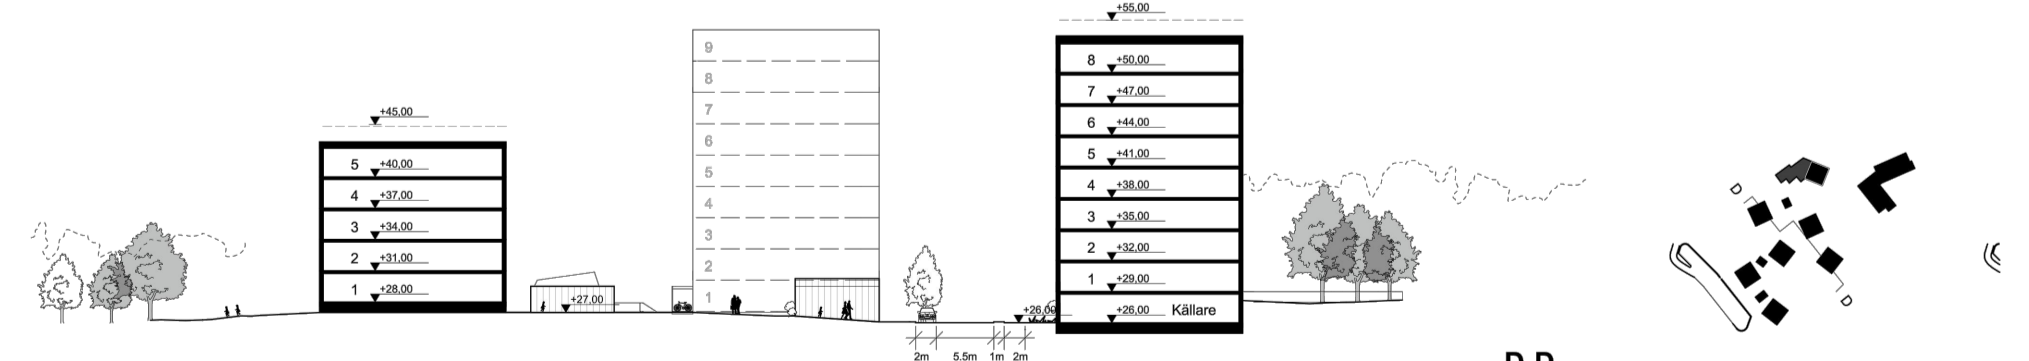

D-D SEKTIONER C-D

SKALA 1:500

0 5 10 20 50
METER

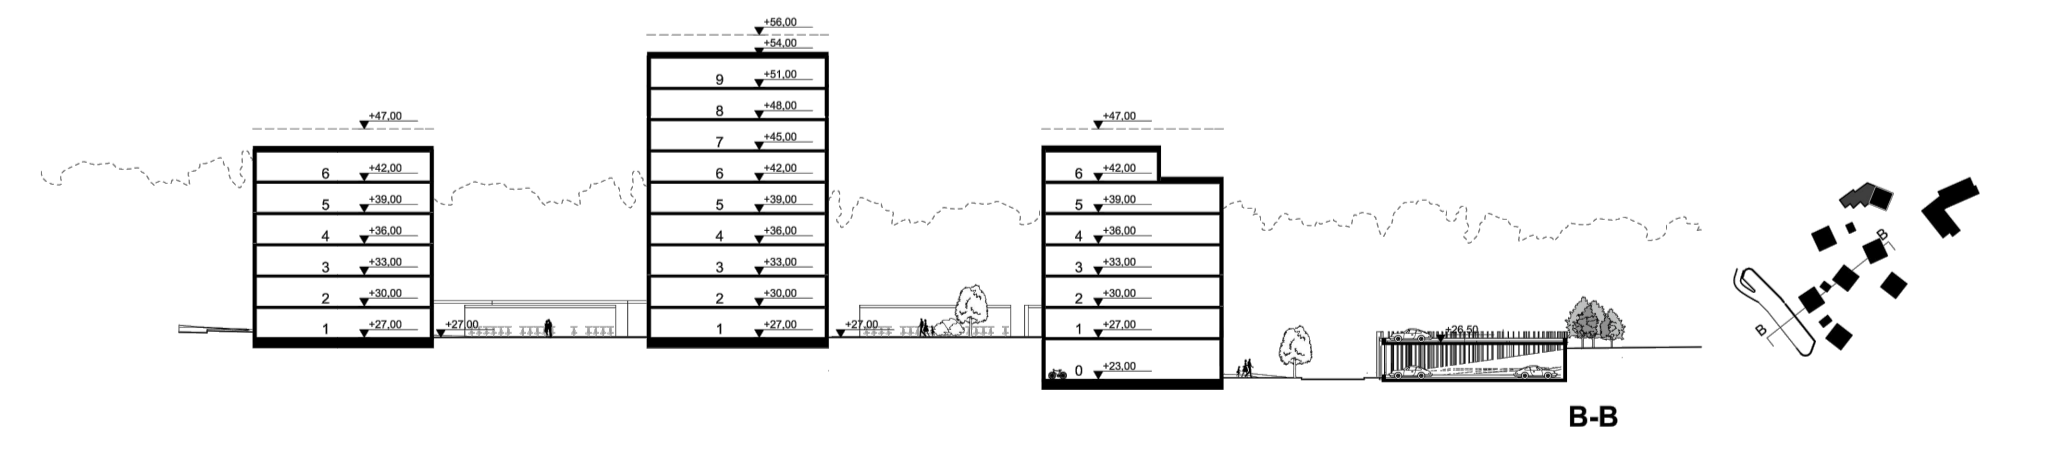

B-B

SEKTIONER A-B

SKALA 1:500

0 5 10 20 50
METER

SEKTIONER

VÄSTERÅS STAD Stadsbyggnadsförvaltningen	KOPIA	Beslutsdatum: 2018-08-30 Instans: BN
		Antagande: 2018-08-30 Laga kraft: 2019-02-21 MOD
Detaljplan för Kornknarren 1 m fl, Västerås		Till planen hör: Plankarta med bestämmelser Genomförandebeskrivning Illustrationskarta Fastighetsförteckning
2018-04-10 Rev. 208-08-21 Barbro Sollén Wilcox Planarkitekt		Stadsbyggnadsförvaltningen
Skala 1:1000 0 10 20 30 40 50 100 m		Dp 1827