




VÄSTERÅS STAD

Kommande markanvisningar


Stadsledningskontorets planeringsunderlag

2023-12-20

Kommande markanvisningar i Västerås 2024-2025

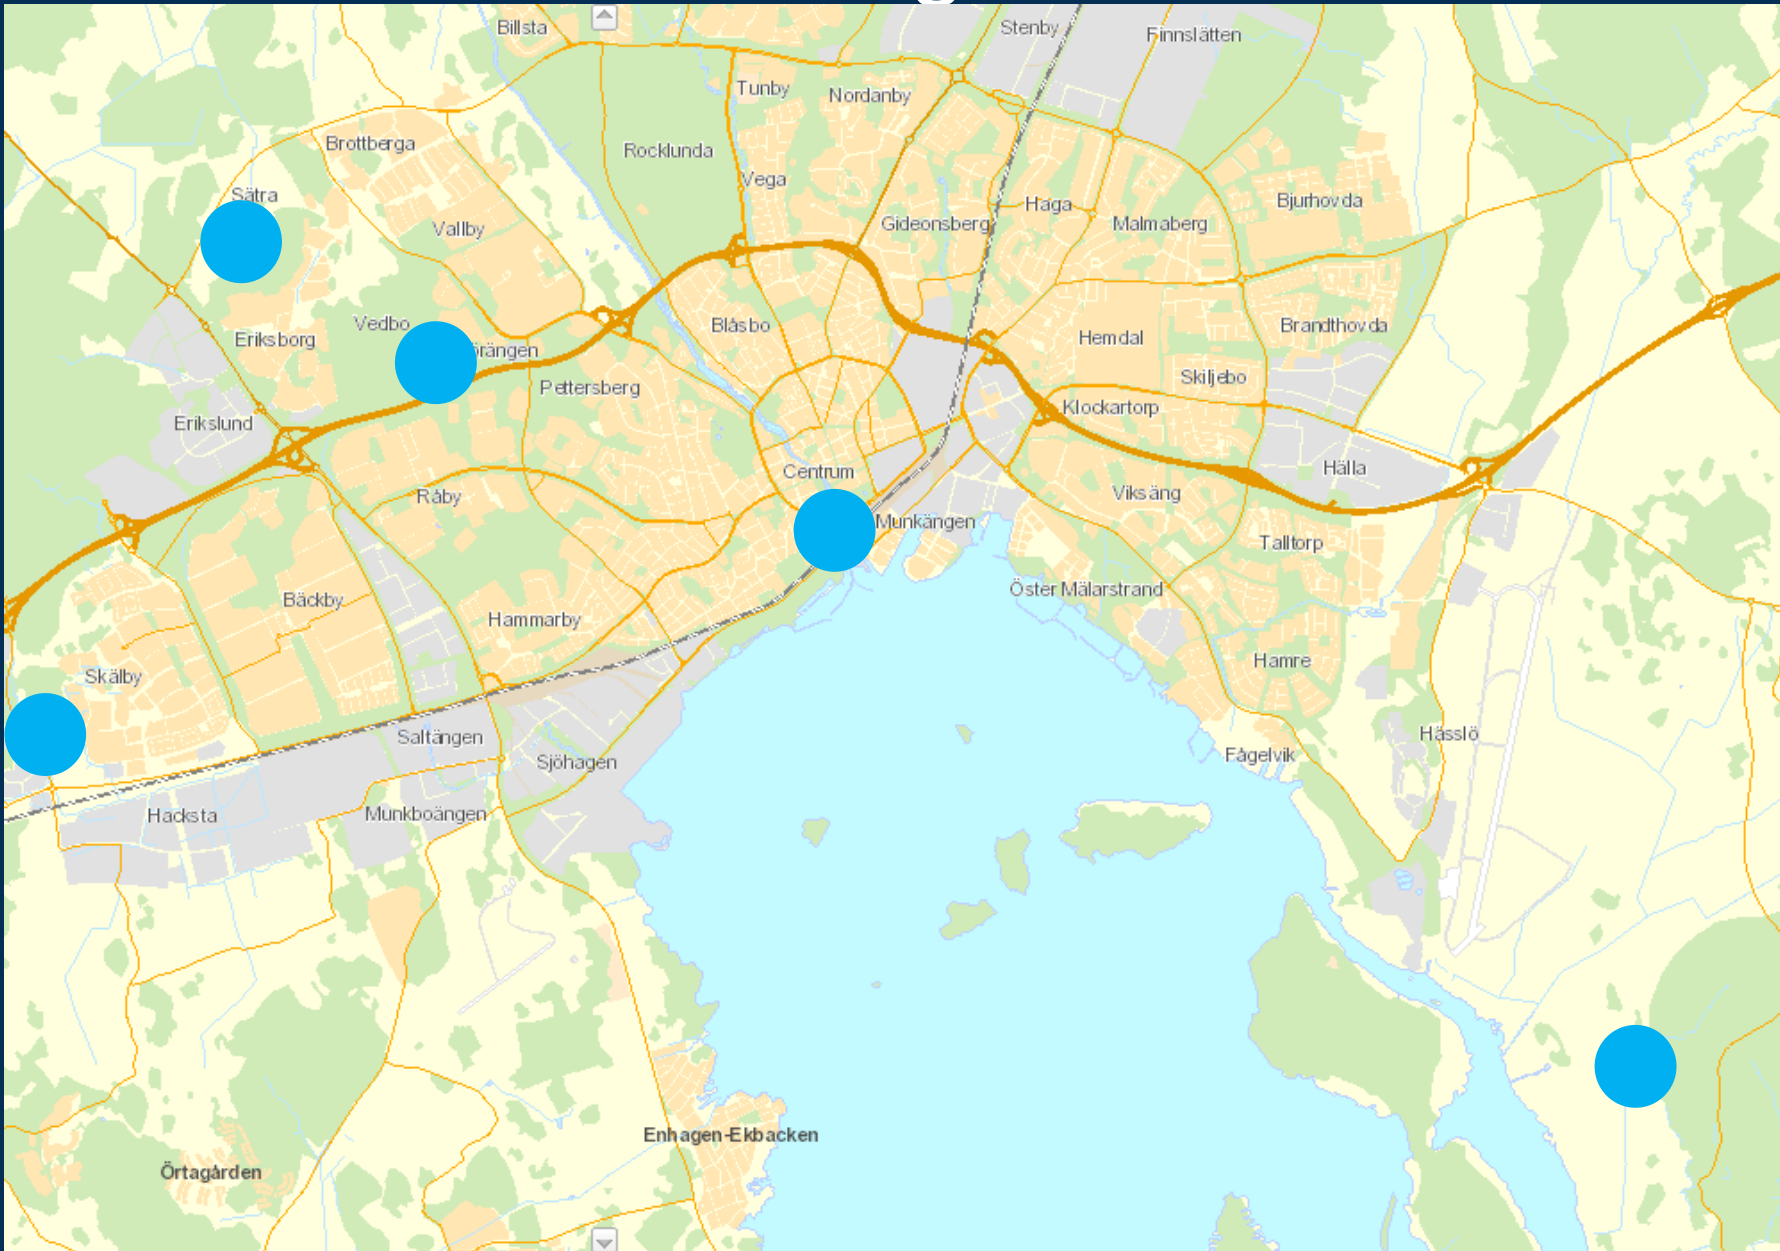

Sätra etapp 2

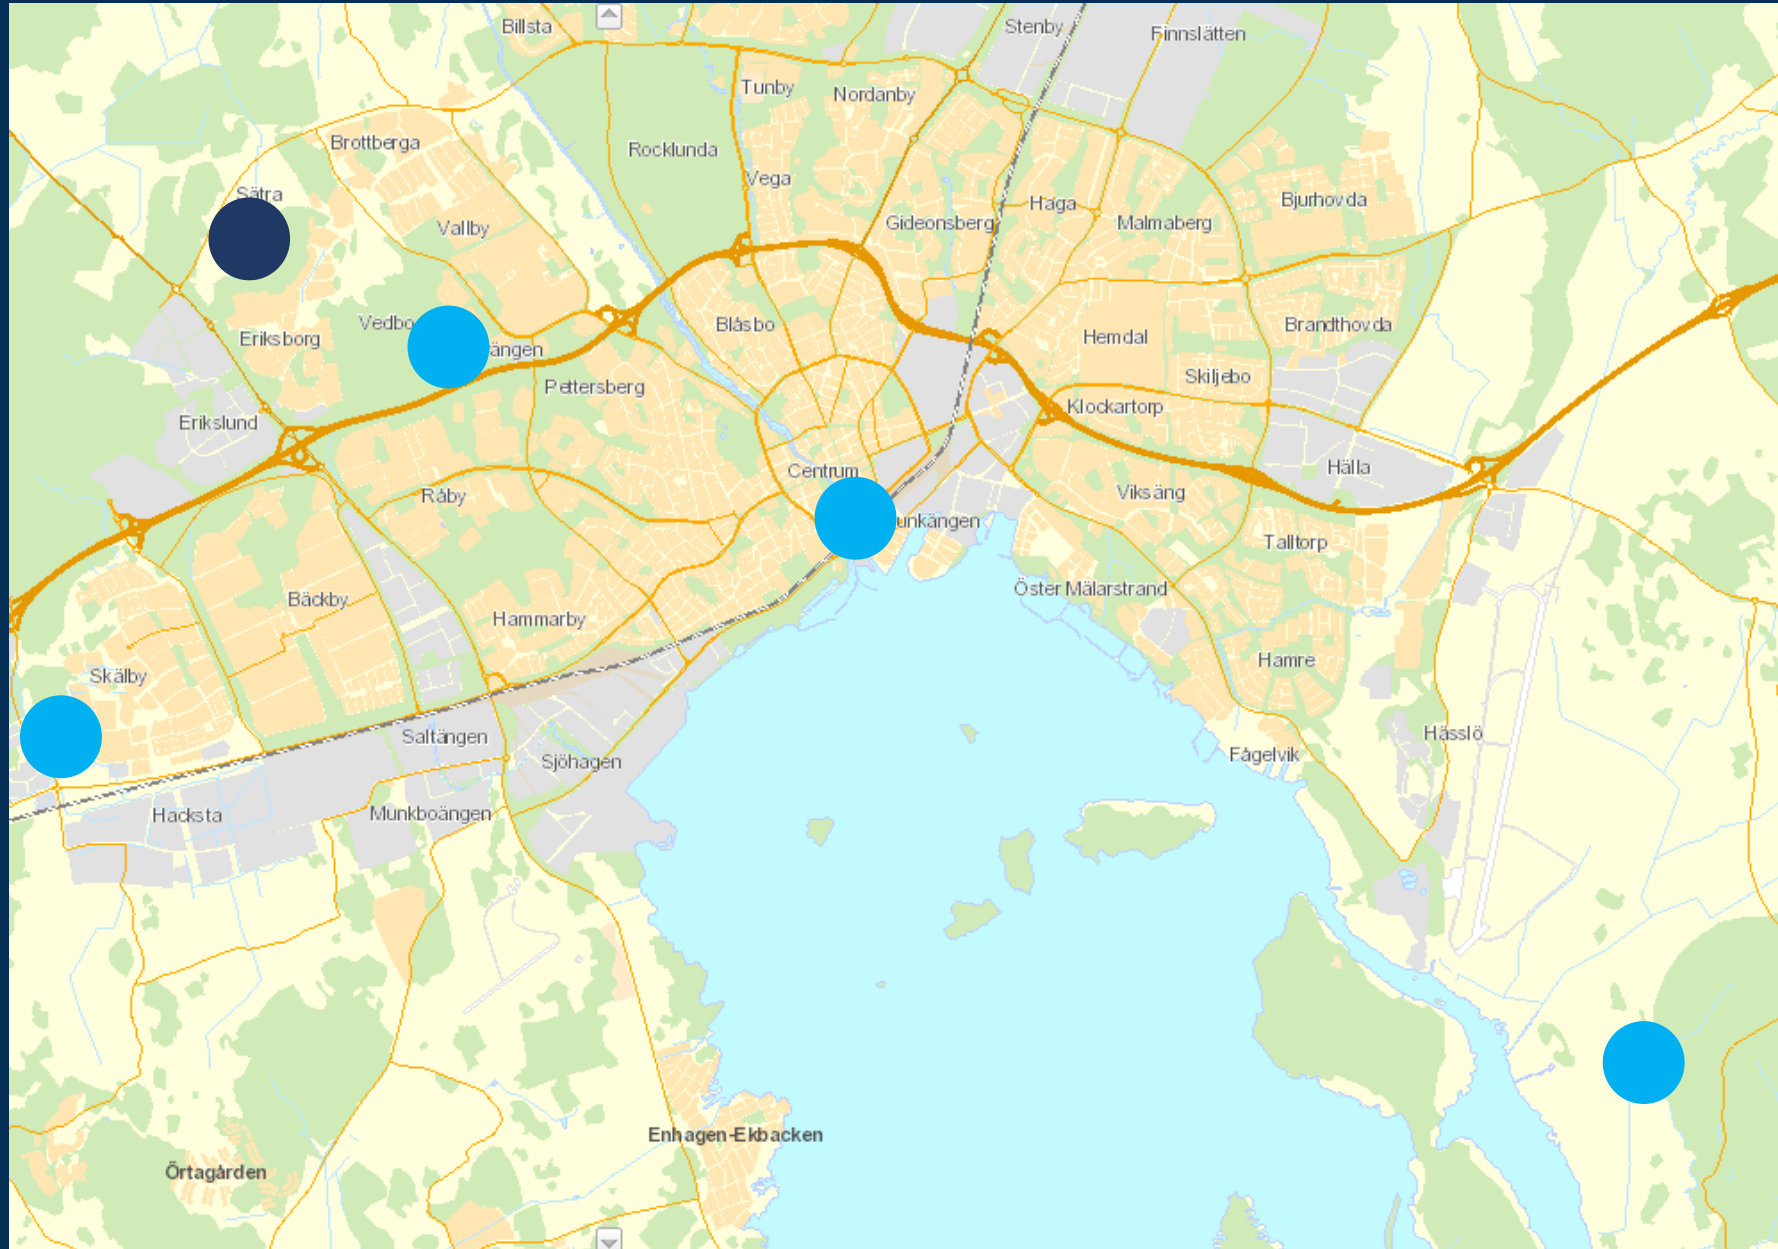

- Detaljplan finns, dp 1913.
- Markanvisningsetapp 2, uppdelad i olika lotter.
- Lott 1 och 2 markanvisas under hösten 2024.

Sätra




Sätra - markanvisningsetapper



Sätra etapp 2



Gäddeholm Dp 3, Fredriksdal

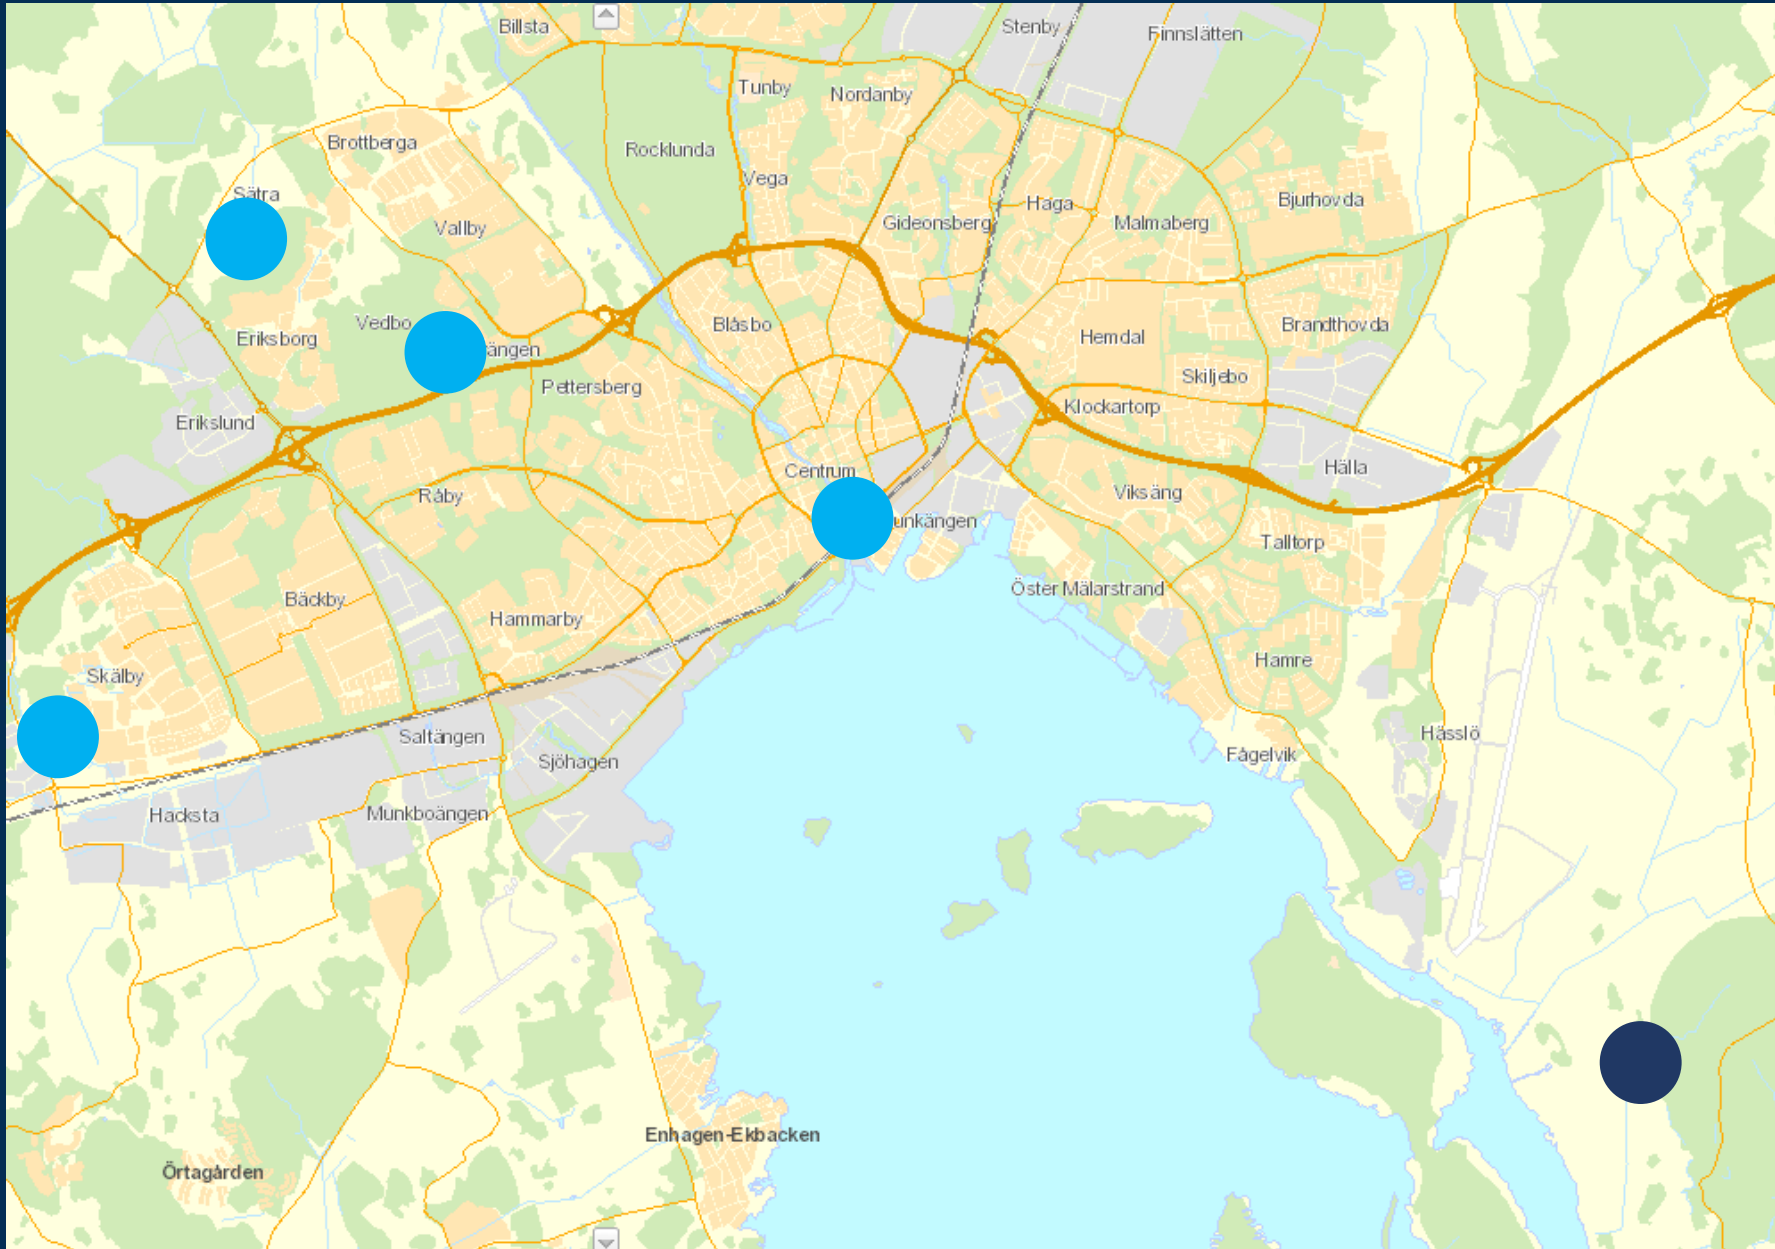


- Detaljplan finns, dp 1895.
- Markanvisningsetapp 1 uppdelad i olika lotter.
- Lott 1, 2 och 3 markanvisas under 2024/2025.

Gäddeholm Dp 3, Fredriksdal




Vasakvarteret

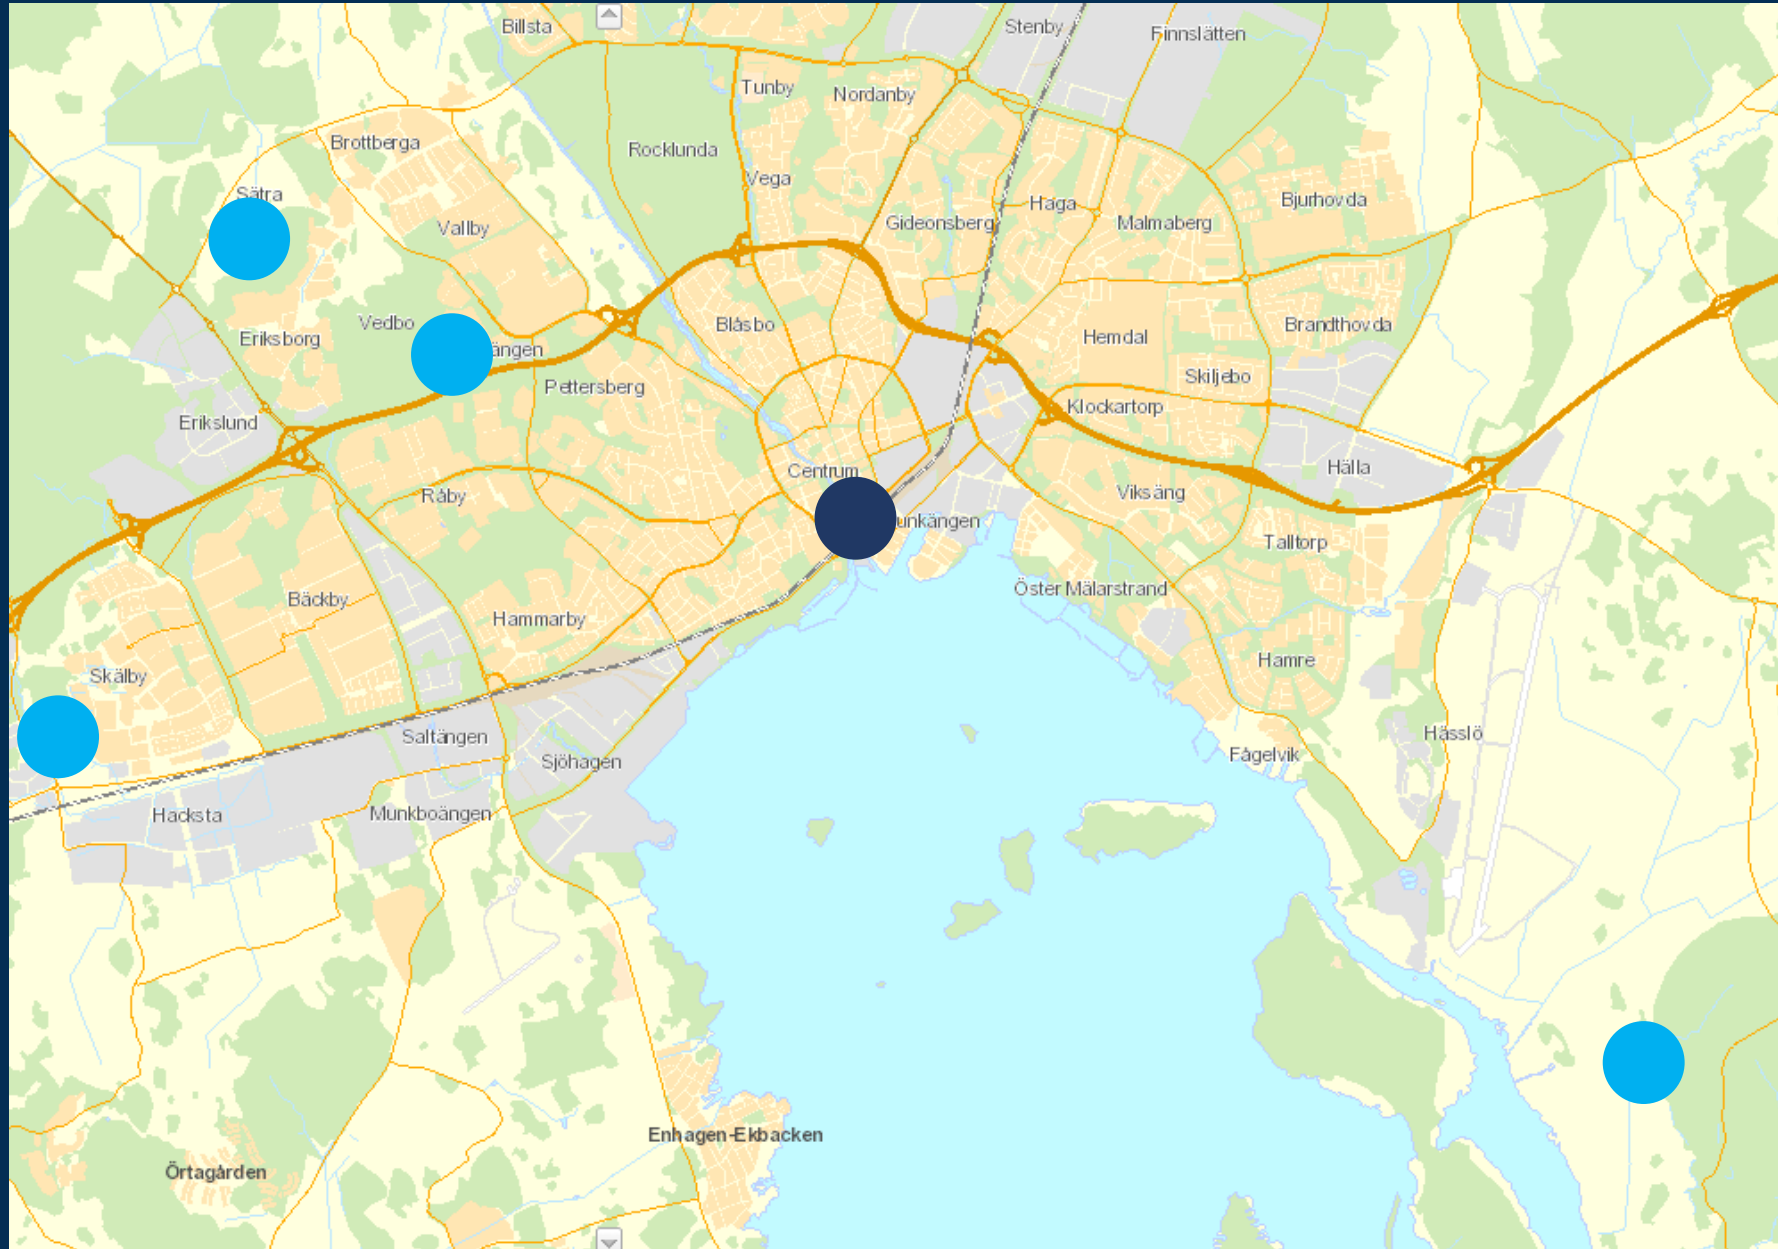


- Egen detaljplan för Vasakvarteret ska tas fram.
- Markanvisning 2025.

Vasakvarteret

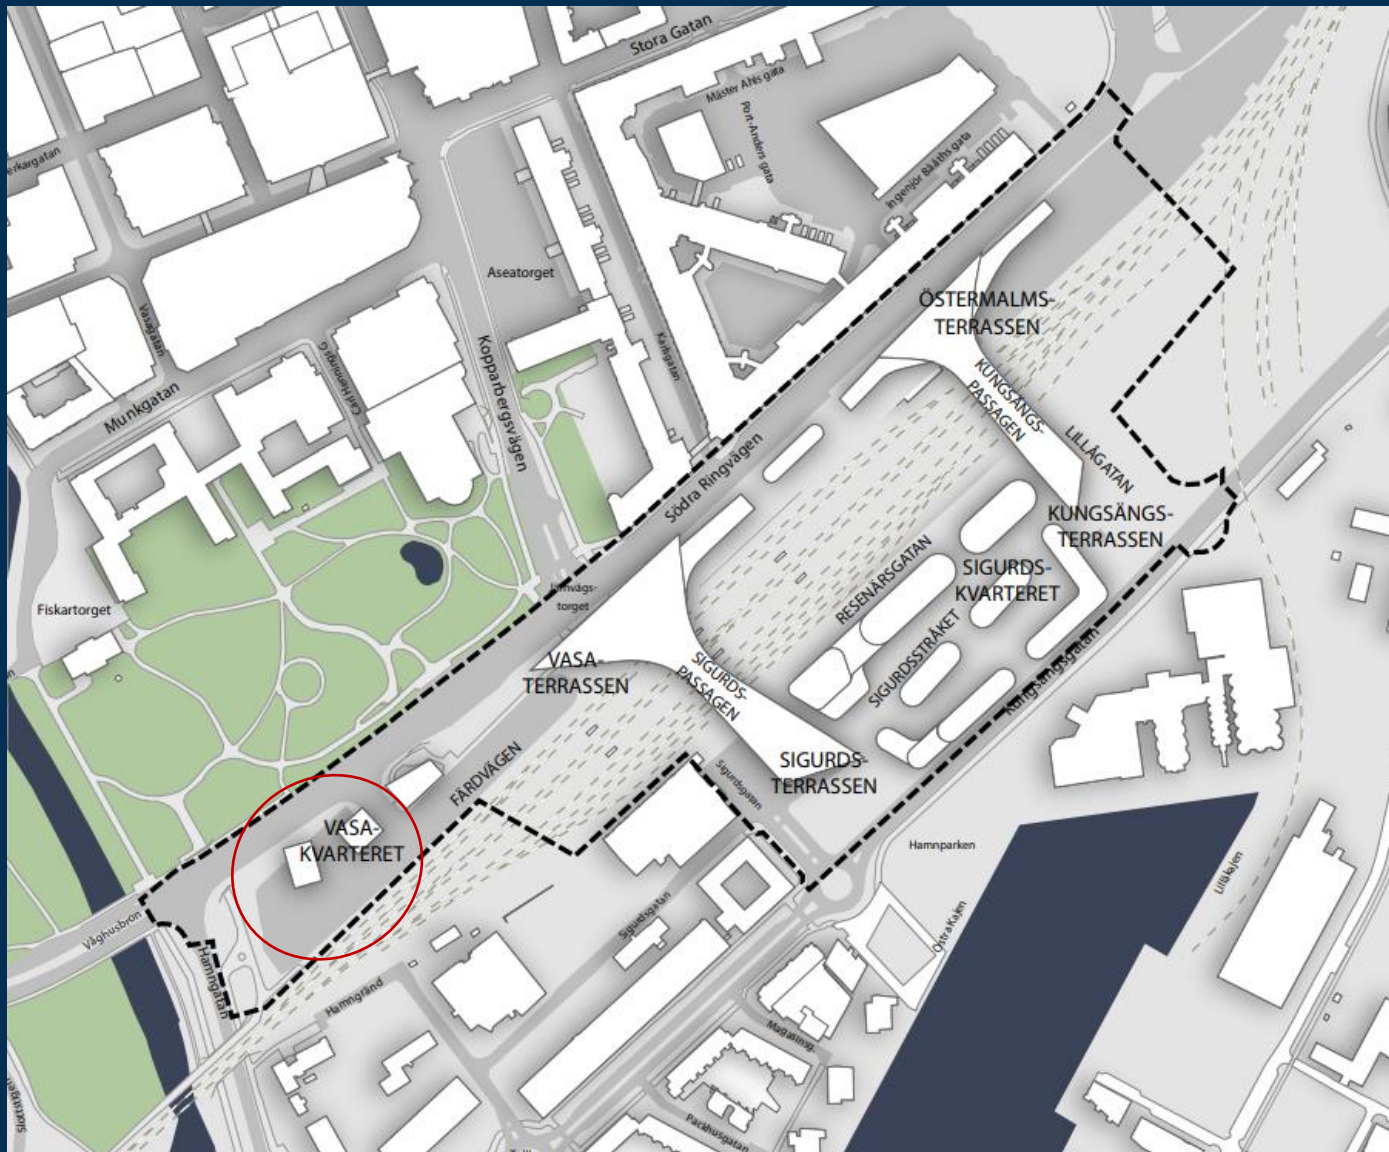


Södra Källtorp etapp 3

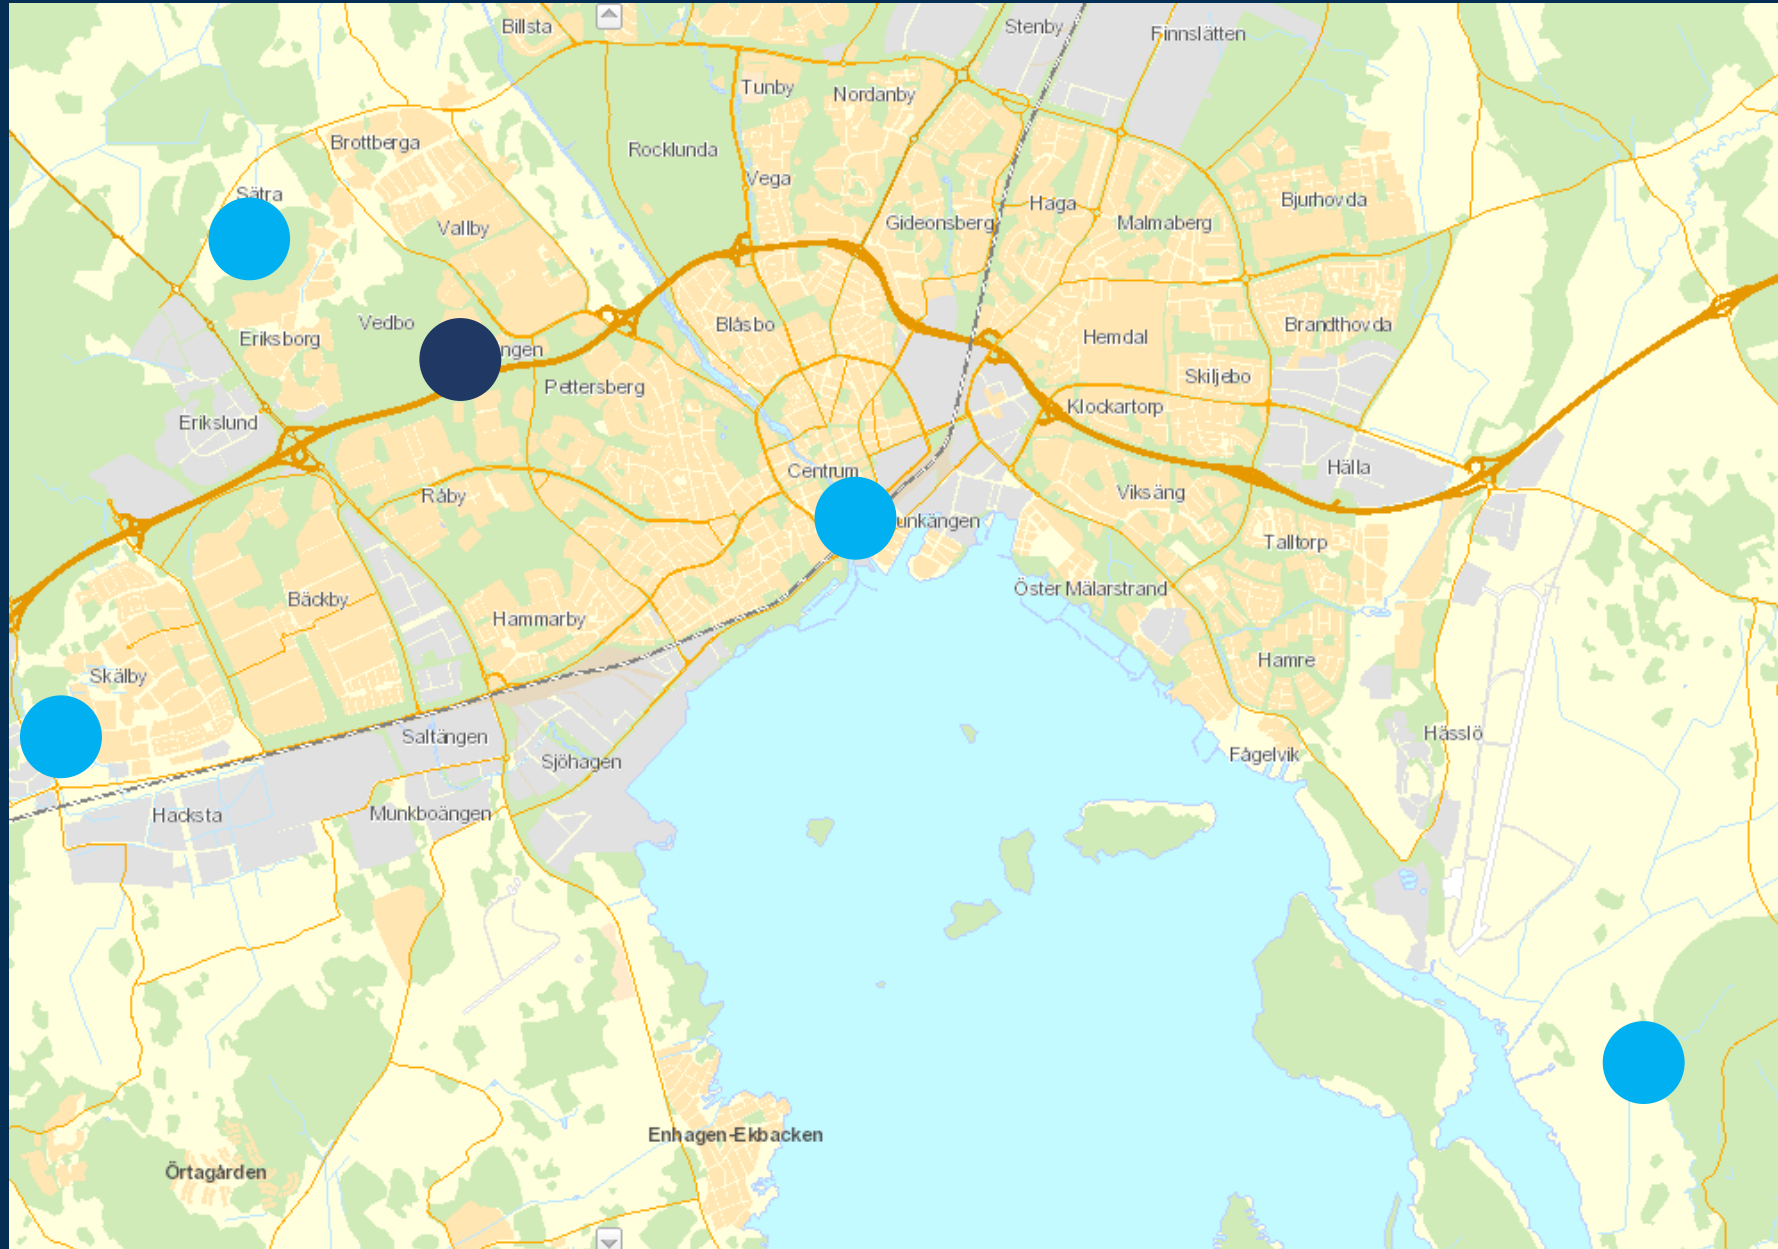

- Detaljplan finns, dp 1821.
- Bostadsetapp 3.
- 58 lägenheter.
- Markanvisning 2024/2025.

Södra Källtorp


Archus

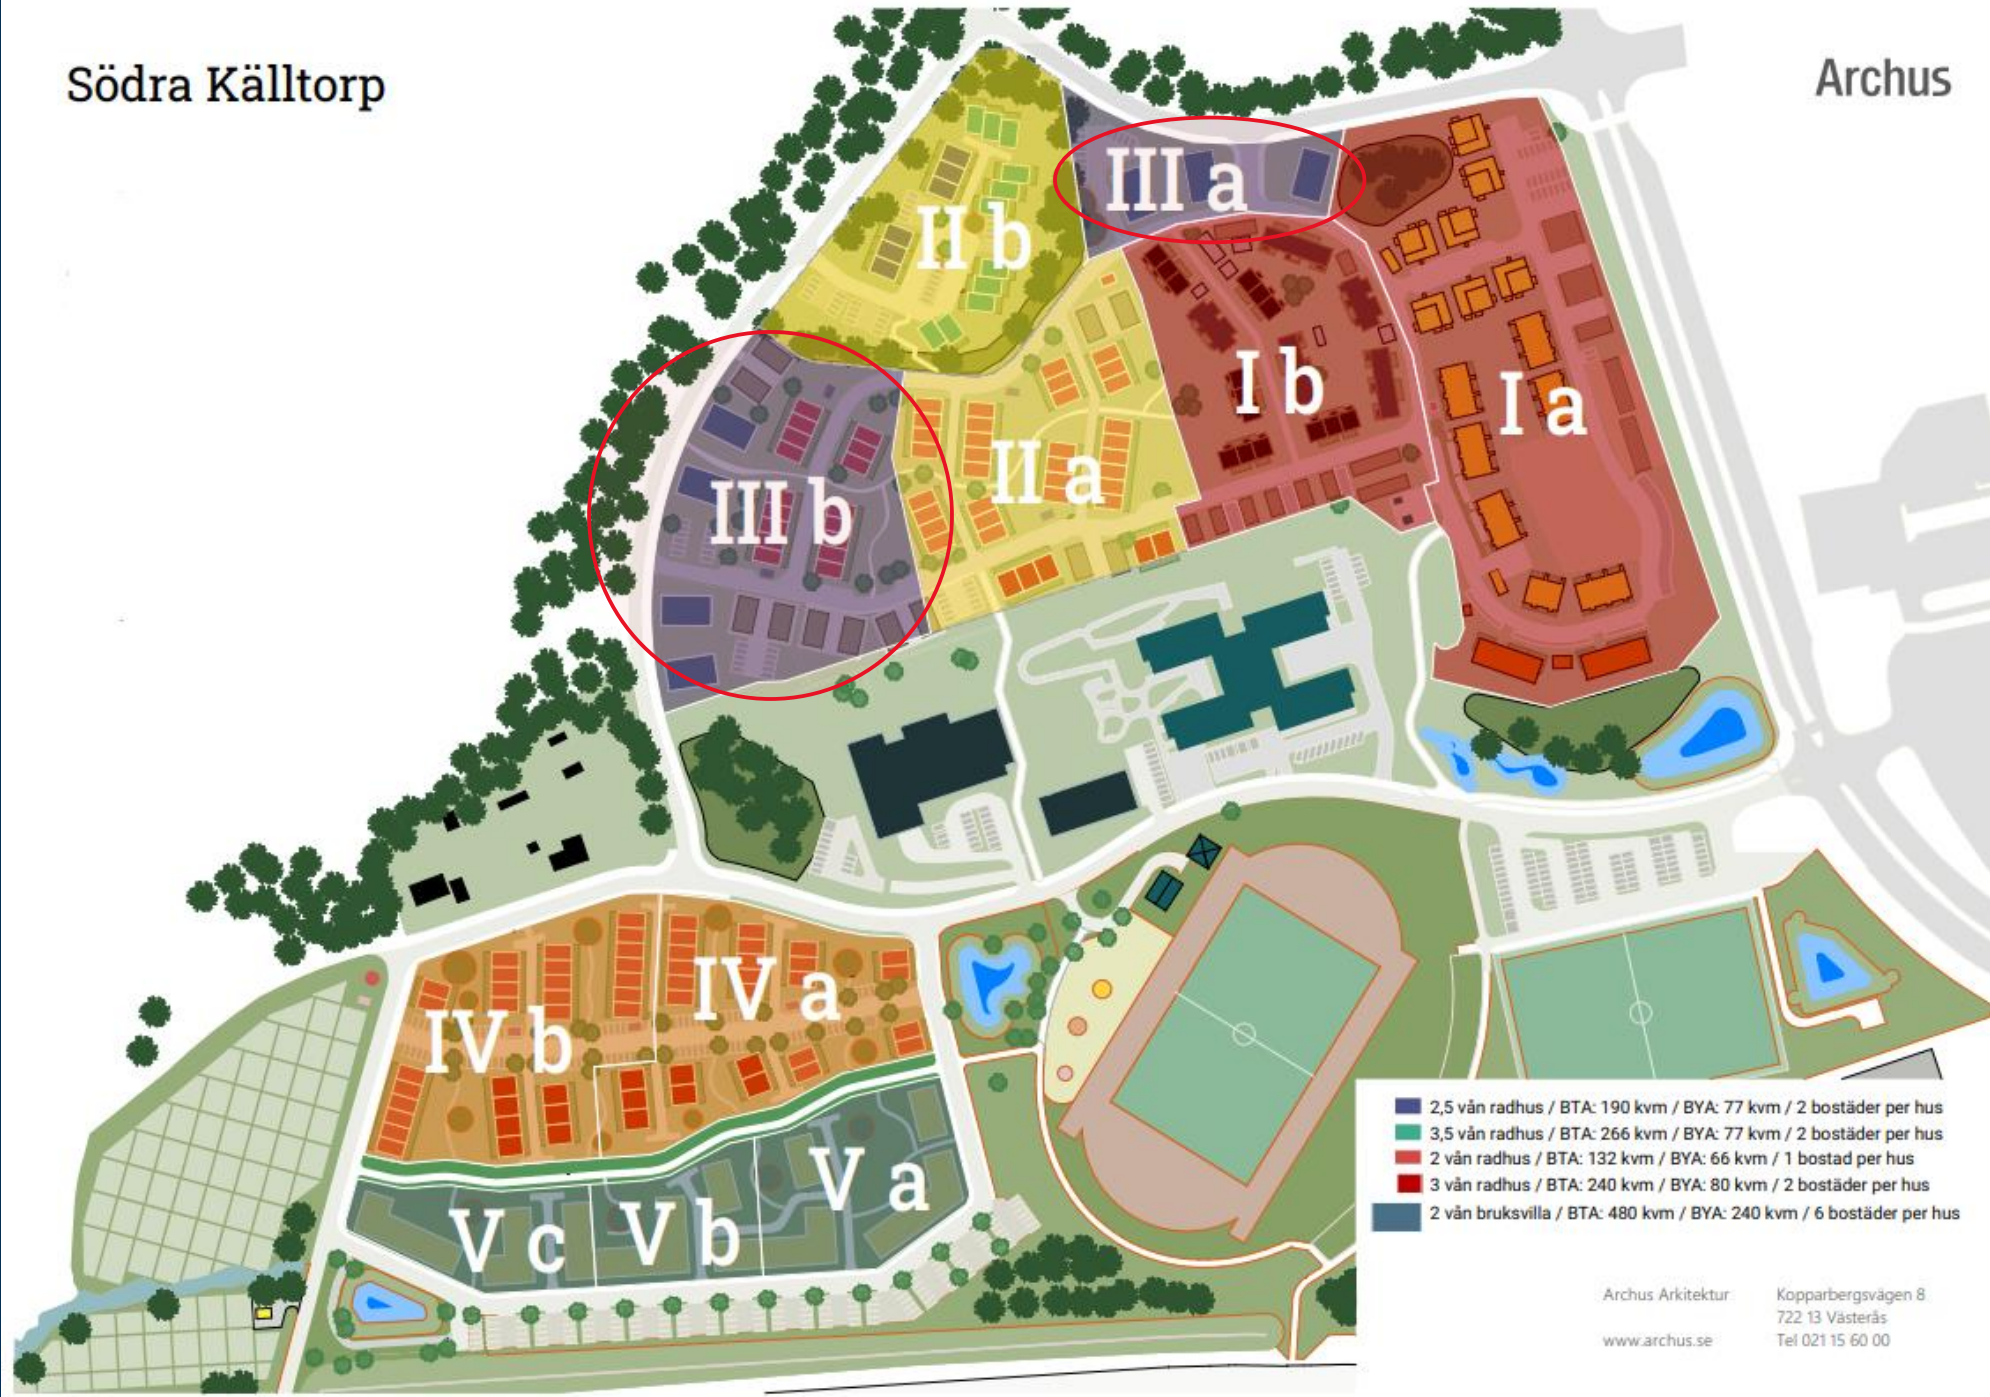

- 2,5 vån radhus / BTA: 190 kvm / BYA: 77 kvm / 2 bostäder per hus
- 3,5 vån radhus / BTA: 266 kvm / BYA: 77 kvm / 2 bostäder per hus
- 2 vån radhus / BTA: 132 kvm / BYA: 66 kvm / 1 bostad per hus
- 3 vån radhus / BTA: 240 kvm / BYA: 80 kvm / 2 bostäder per hus
- 2 vån bruksvilla / BTA: 480 kvm / BYA: 240 kvm / 6 bostäder per hus


Archus Arkitektur Kopparbergsvägen 8
722 13 Västerås
www.archus.se Tel 021 15 60 00

Västra Skälby, del av Västerås 2:52 m.fl.

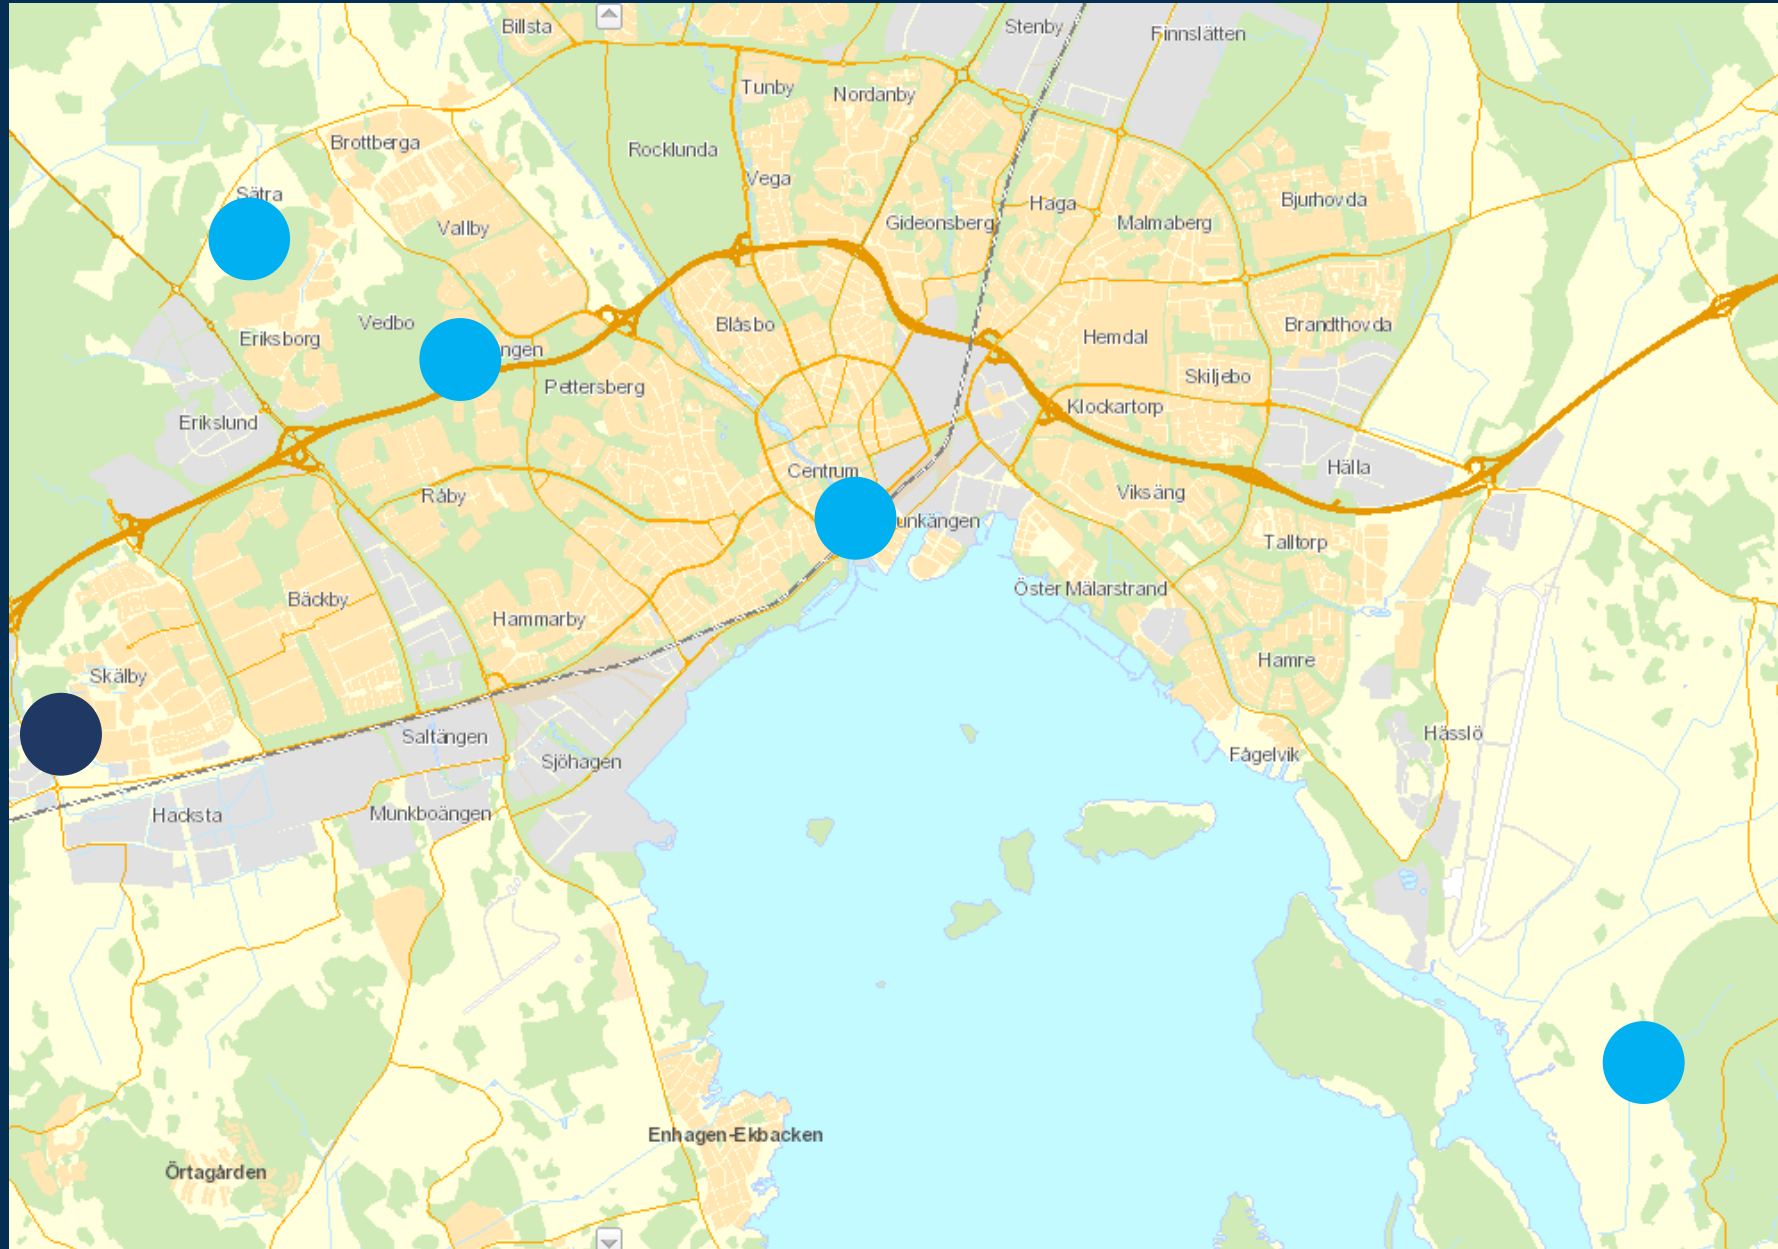

- Detaljplan pågår, dp 1928.
- Flera kvarter med blandad bebyggelse.
- Markanvisning 2024.

Västra Skälby

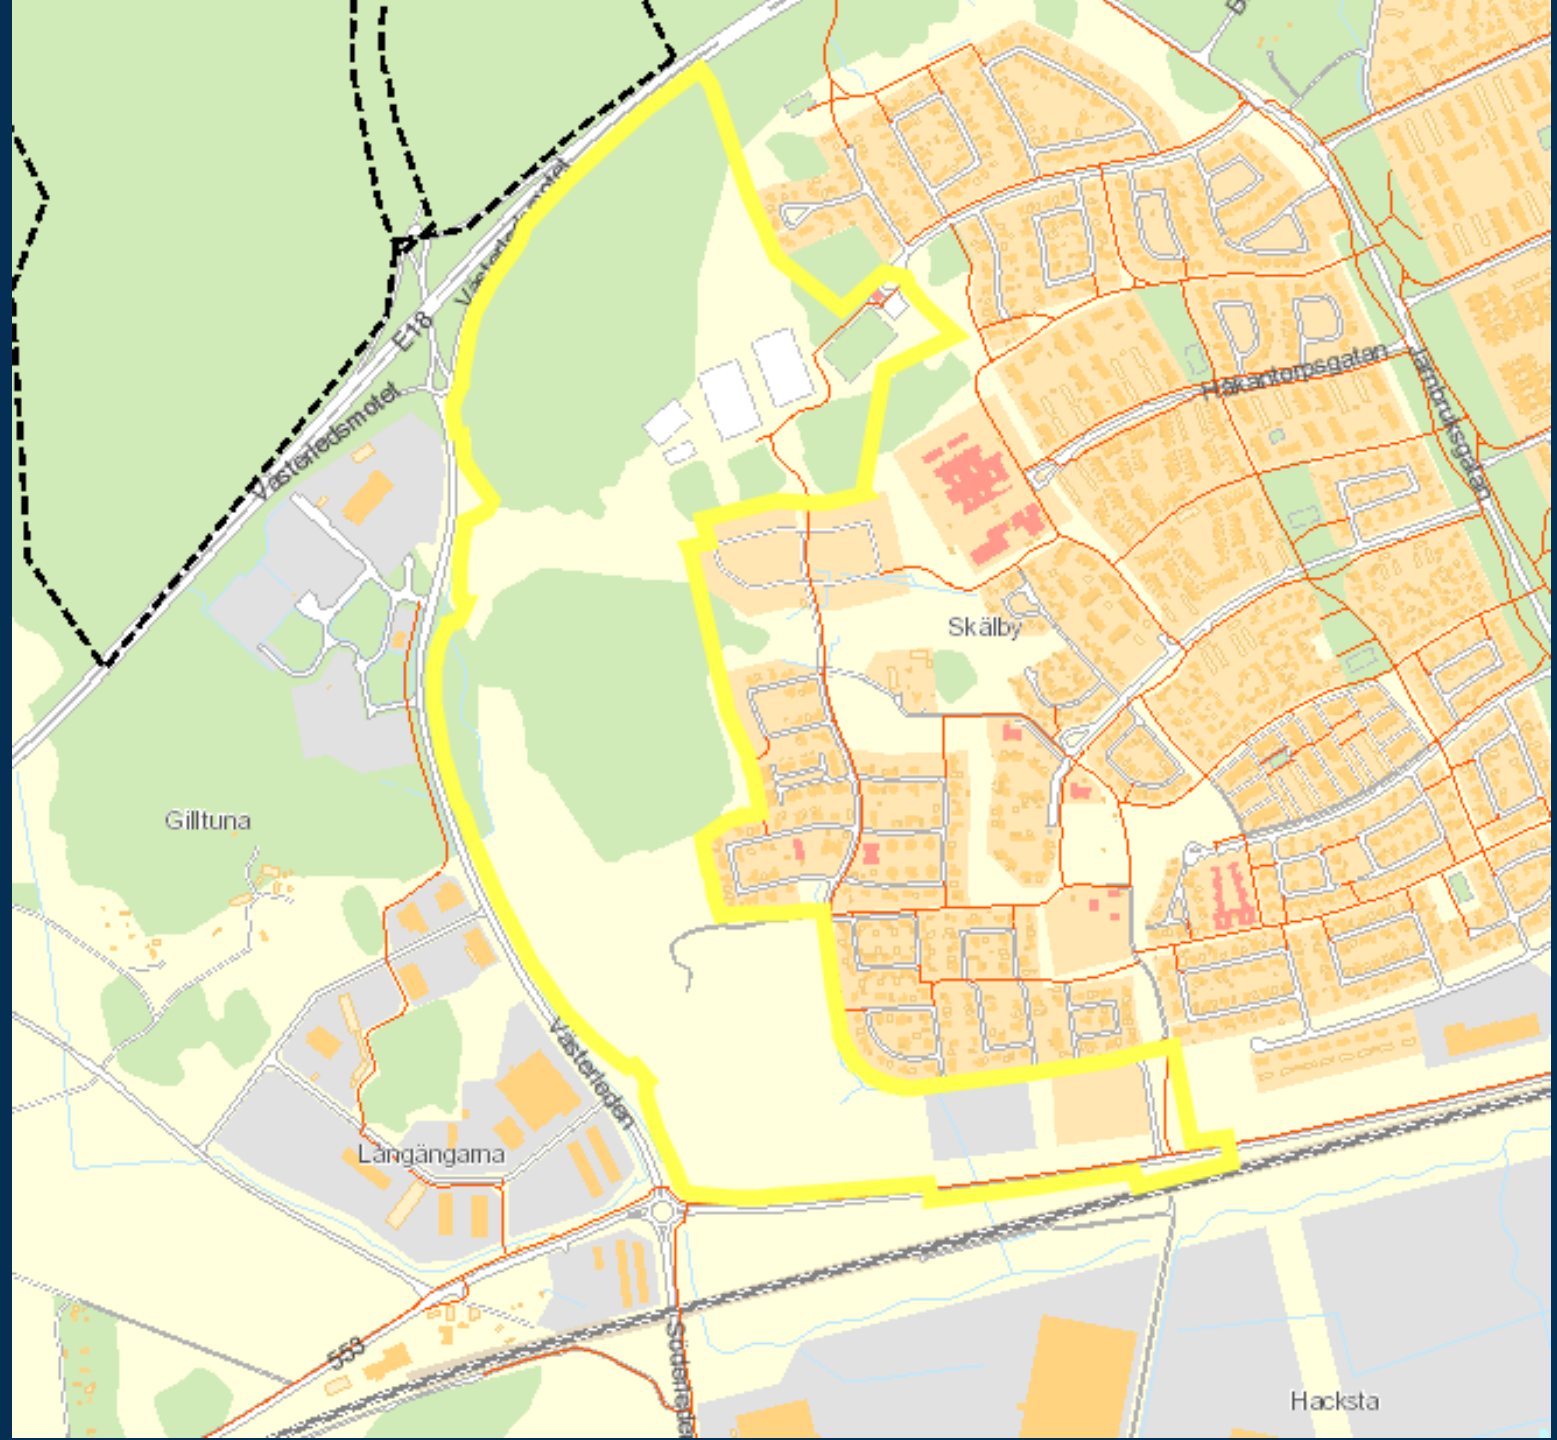



VÄSTERÅS STAD

TACK!