

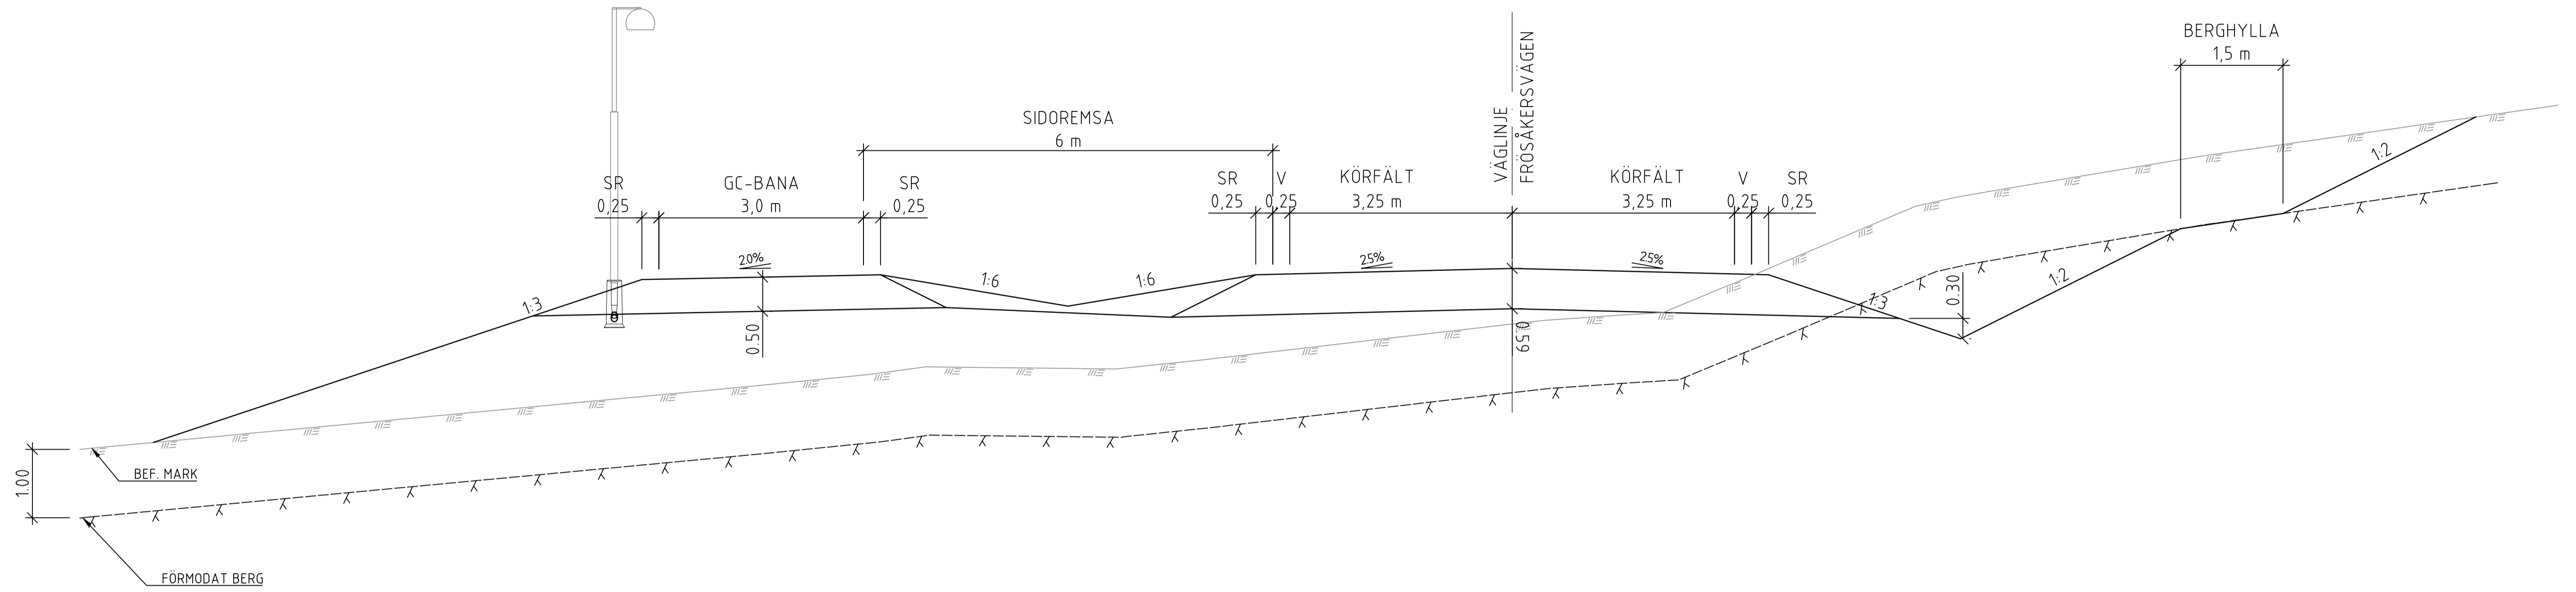


TYPSEKTION FRÖSAKERSVÄGEN

BANK SKÅRNING JORD/BERG

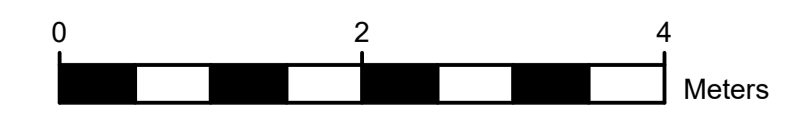

TYPSEKTION A-A, TEGSTIGEN

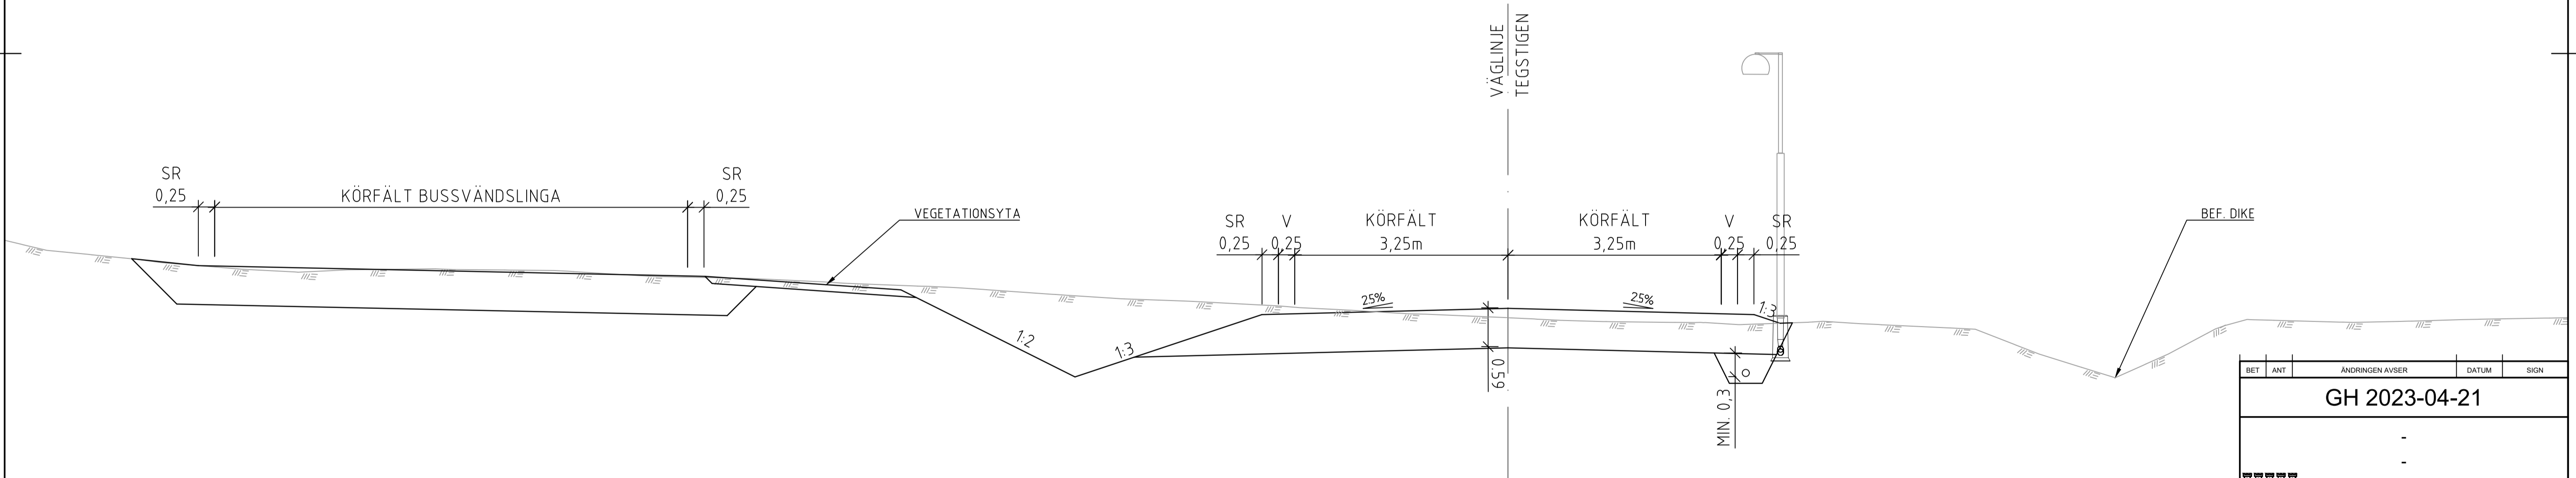

BET	ANT	ÄNDRINGEN AVSER	DATUM	SIGN
GH 2023-04-21				
 VÄSTERÅS STAD Teknik- och fastighetsförvaltningen				
A	-		TEL: -	
K	-		TEL: -	
V	-		TEL: -	
VS	-		TEL: -	
E	-		TEL: -	
BR	-		TEL: -	
M	-		TEL: -	
D1	-		TEL: -	
D2	-		TEL: -	
D3	-		TEL: -	
LÖPORDRAG NR	22115	RITAD / KONSTRUERAD AV	HANDLAGGARE	
DATUM	22-XX-XX	ANSVARIG	G. RAMFJELL G. RAMFJELL	
OBJEKTSNUMMER	-	BYGGNAD	DISCIPLIN	PROJEKTNUMMER
-	-	-	-	-
FÖRPROJEKTERING				
FRÖSAKERSVÄGEN				
TYPSEKTIONER				
SKALA A1	SKALA A3	NUMMER	BET	
1:50	1:100	100T0401	-	