


**FÖRKLARINGAR OCH FÖRESKRIFTER**

SE RITNING A-40-0-1000


- BRANDCELLSGRÄNS REI 90M
- - - BRANDCELLSGRÄNS EI 60
- - - BRANDCELLSGRÄNS EI 30

Atemp  
1 006,4 m<sup>2</sup>

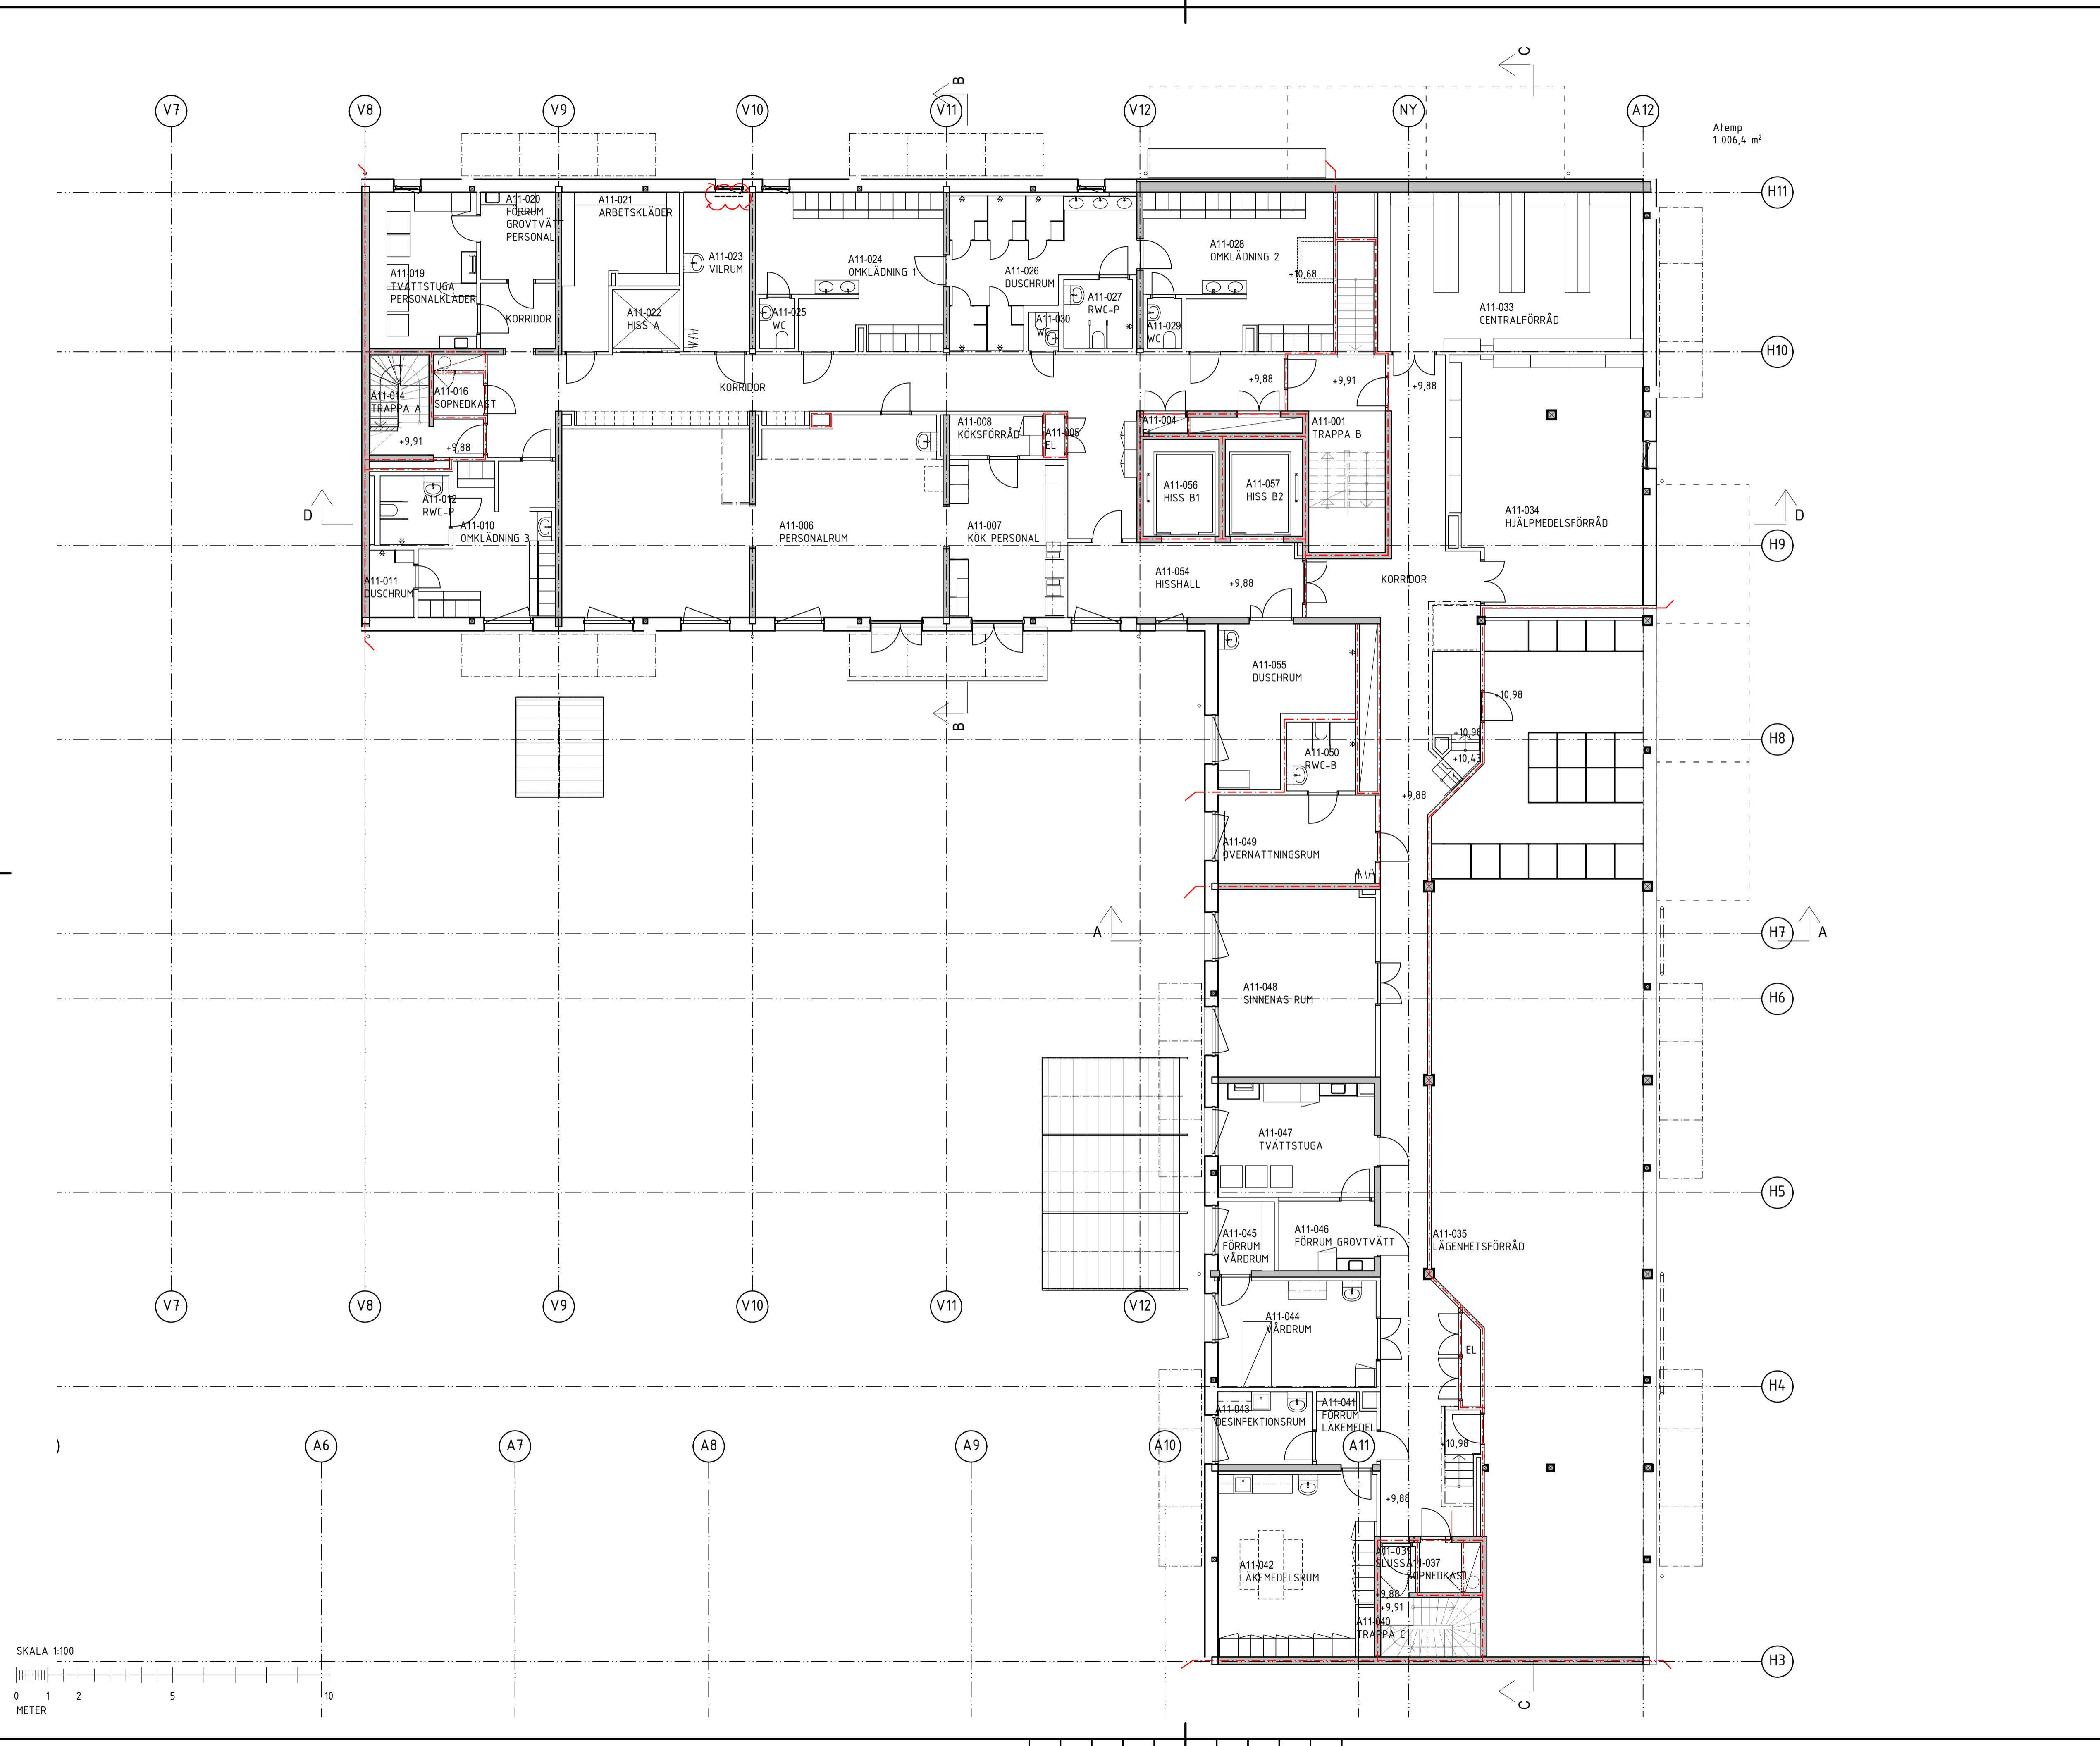


B	ENL. REV. PM A1	230203	FREUL
BET	ÄNDRINGEN AVSER	DATUM	SIGN

**BYGGHANDLING**  
**ÄNGSGÅRDETS ÄLDREBOENDE**  
**SÅGKLINGAN 6, VÄSTERÅS**

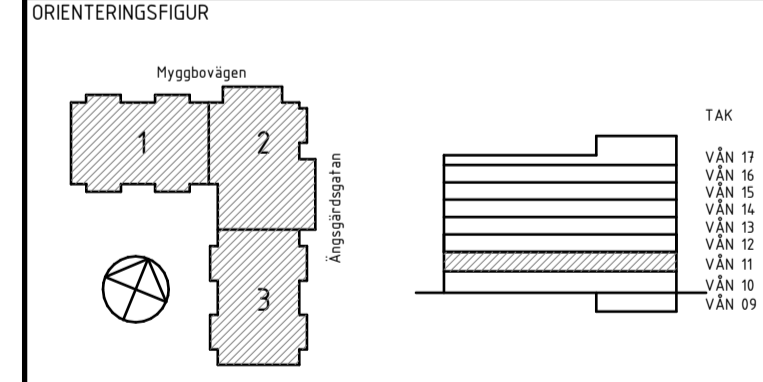

A	LILJEWALL ARKITEKTER AB	010-205 10 80
K	K3 BYGGTEKNIK AB	070-693 03 89
V	VVS TJÄNST AB	011-470 76 90
VS	IKB INNEKLIMATBYRÅN AB	021-10 41 20
E	INTEC	010-204 09 00
AK	AKUSTIKBYRÅN T4P	08-96 33 77
BR	FIRE AB	021-448 02 70
SP	MÅLARSPRINKLER AB	08-445 20 40
SK	VEKAB	021-30 02 00
SÖB	INVENT	021-66 55 100
TE	HMB CONSTRUCTION AB	021-10 88 40
UPPDRAG NR	1 22 077 00	RITAD AV THMA
DATUM	221018	ANSVÄRIG M ROSENIUS
		HANDLAGGARE F ULANDER

<b>NYBYGGNAD ÄLDREBOENDE</b>		
PLANER 1:100		
ÖVERSIKT, VÅNING 11		
SKALA	NUMMER	BET
A1= 1:100 A3= 1:200	A-40-1-1110	B

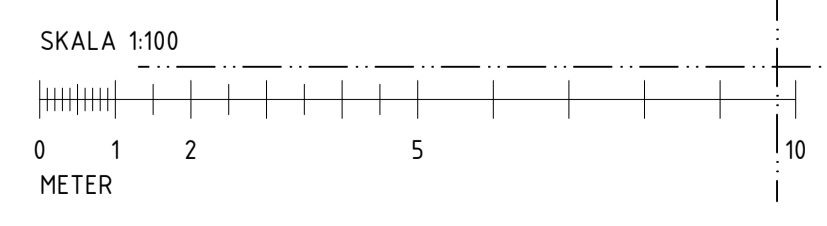

PATH: BIMcloud: BIMServer23 - BIMcloud Basic for Archicad 23/Cmsorgsboenden/12207700\_ÄNGSGÅRDET ABO; PRINTED: 2023-02-16 - 12:28; BY: thma