


ILLUSTRATION - VISAR HUR OMRÅDET KAN UTFORMAS MED FÖRESLAGNA PLANBESTÄMMELSER

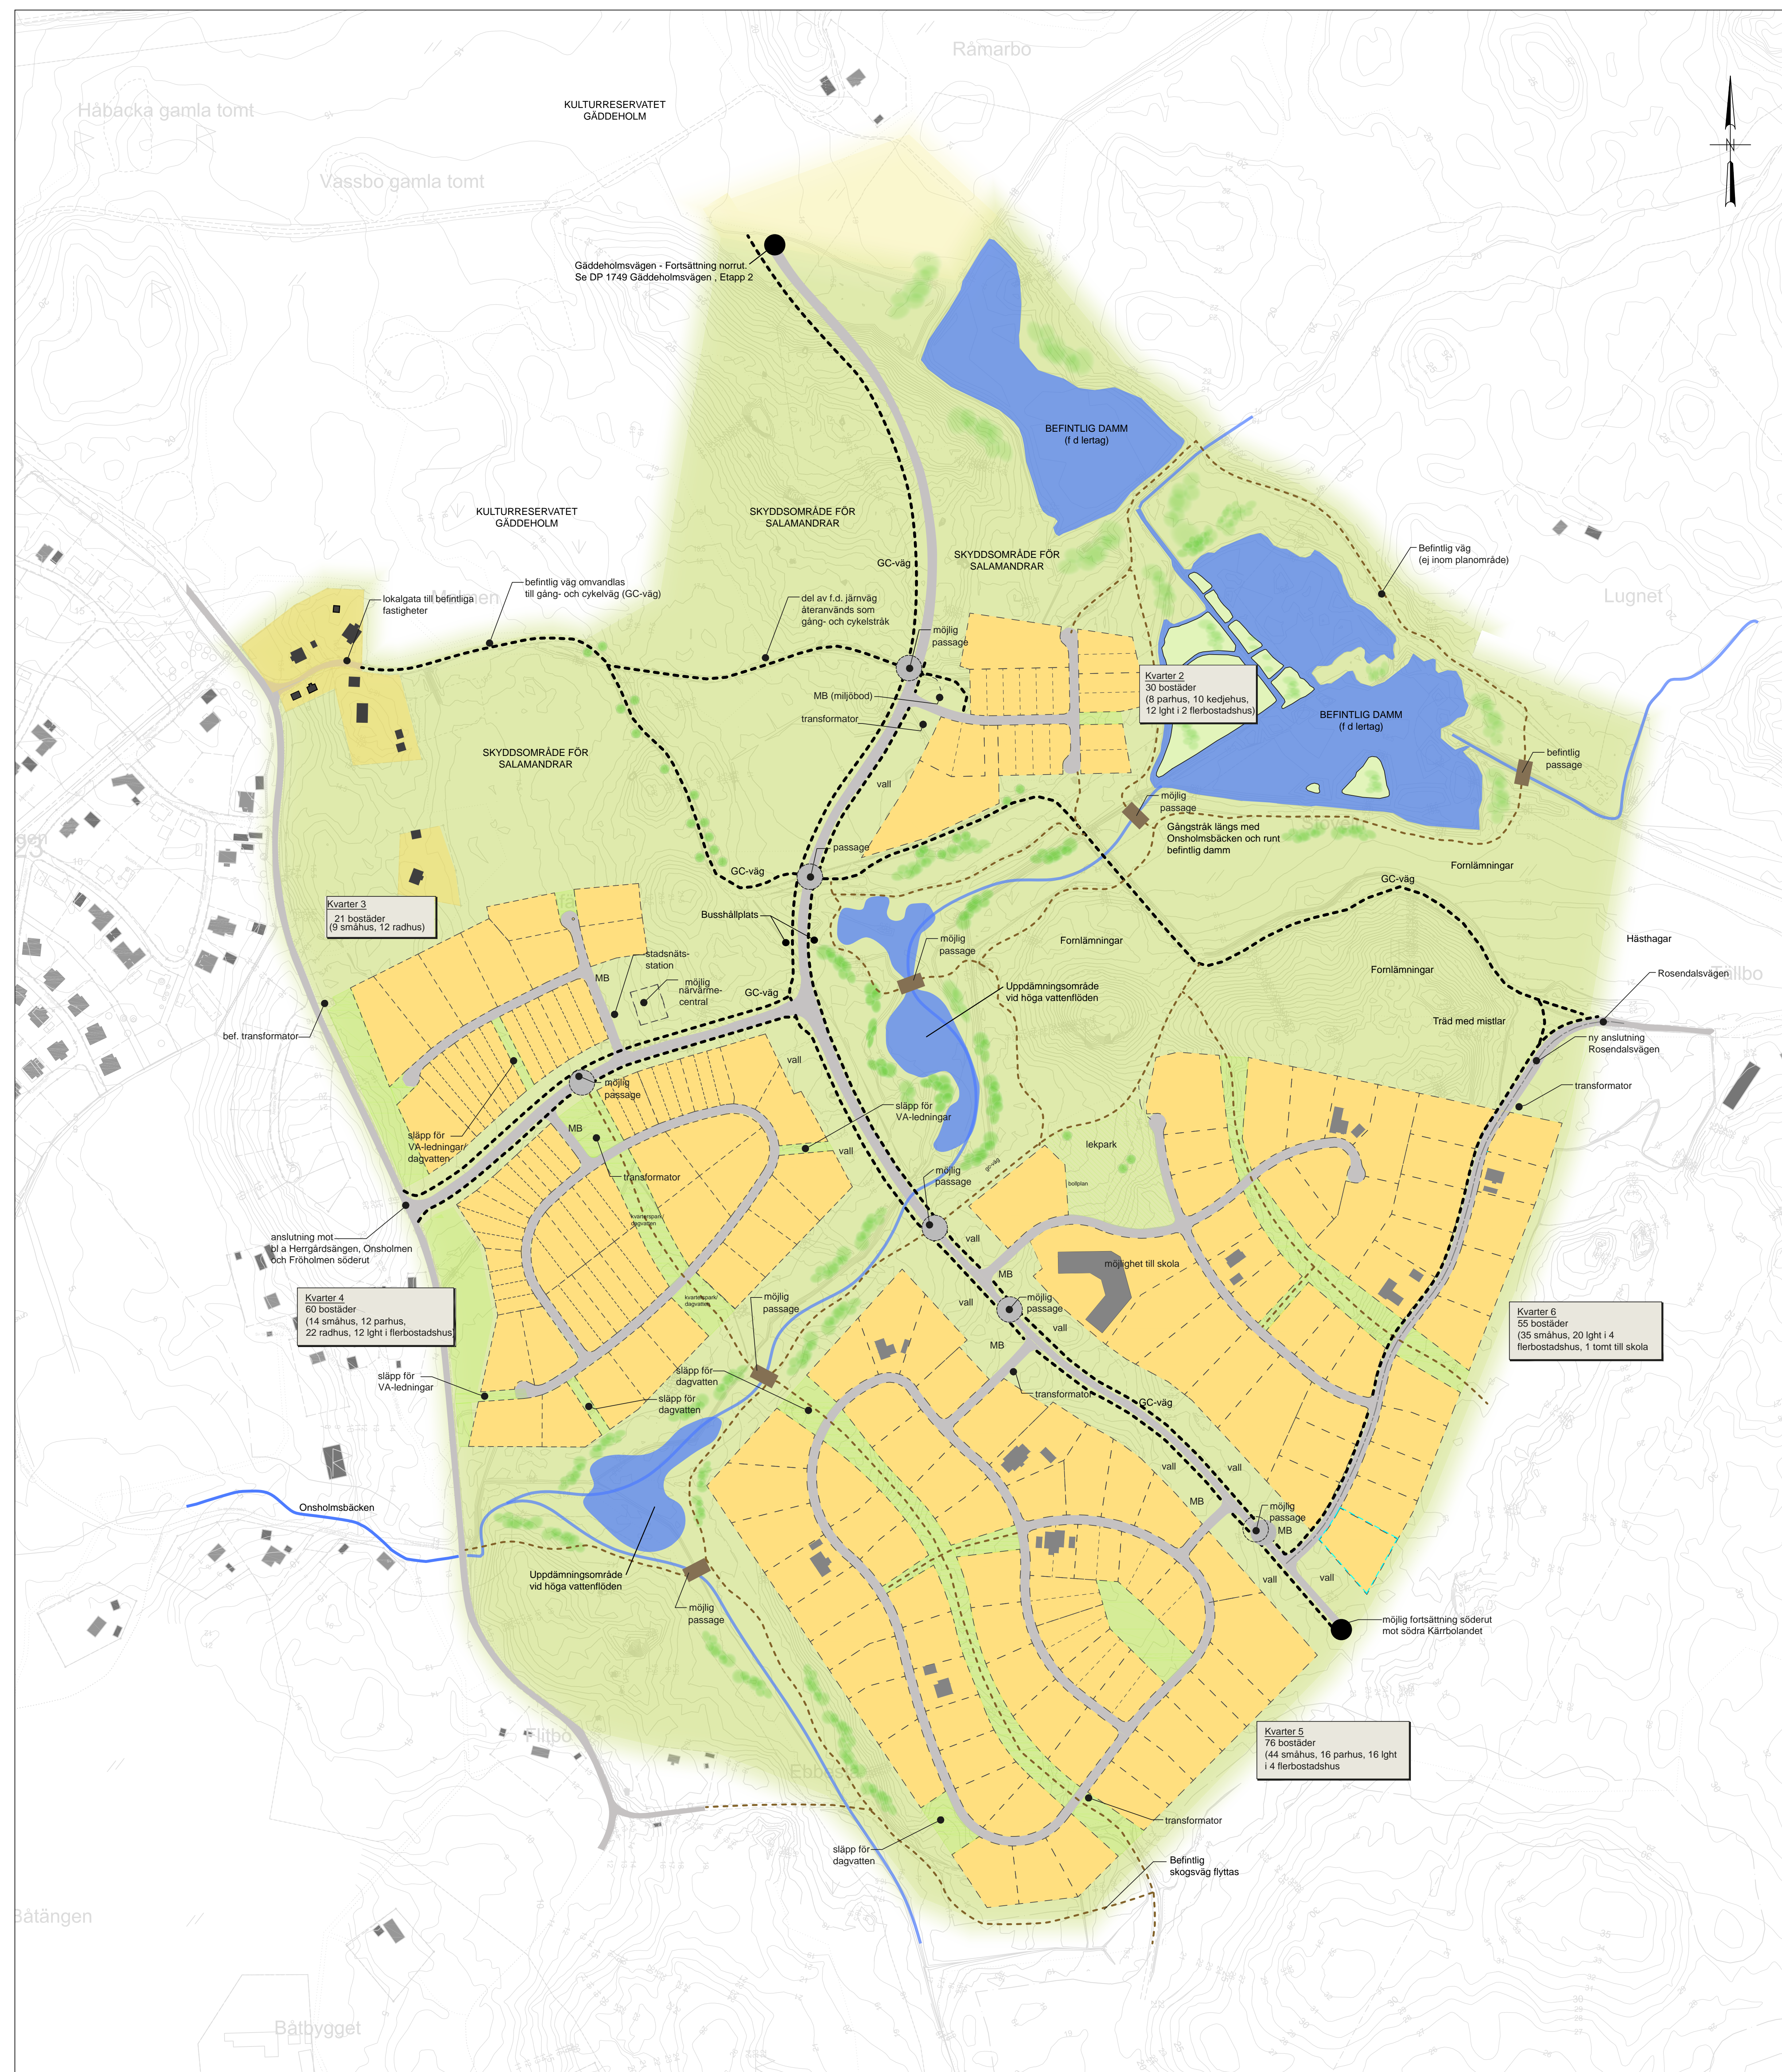

<p>VÄSTERÅS STAD Stadsbyggnadsförvaltningen</p>	<p>KOPIA</p>	<p>Beslutsdatum</p> <p>Instans</p>
		<p>Antagande</p> <p>2015-03-26</p> <p>BN</p>
<p>Detailplan för</p> <p>Malmen 1</p> <p>del av Gäddeholm 2:1 m fl, Västerås</p> <p>2014-11-11</p> <p>2015-03-17</p> <p>Stadsbyggnadsförvaltningen</p> <p>Barbro Sjölin Wilcox</p> <p>Planarkitekt</p>	<p>Till planen hör:</p> <p>Planerna med bestämmelser</p> <p>Planbeskrivning</p> <p>Genomförandebeskrivning</p> <p>Illustrationer</p> <p>Fastighetsindelning</p> <p>Samrådshögskolor</p> <p>Genomgångsplaner</p> <p>Mjukvara</p> <p>Beställningshandling</p> <p>Best LST der 51-53-15</p>	<p>Laga rätt</p> <p>2015-04-21</p> <p>BN</p>
		<p>Skala 1:2000</p> <p>0 20 40 60 80 100 200 m</p>